



※特記事項: 縦中棧はW=1500以上時必要。

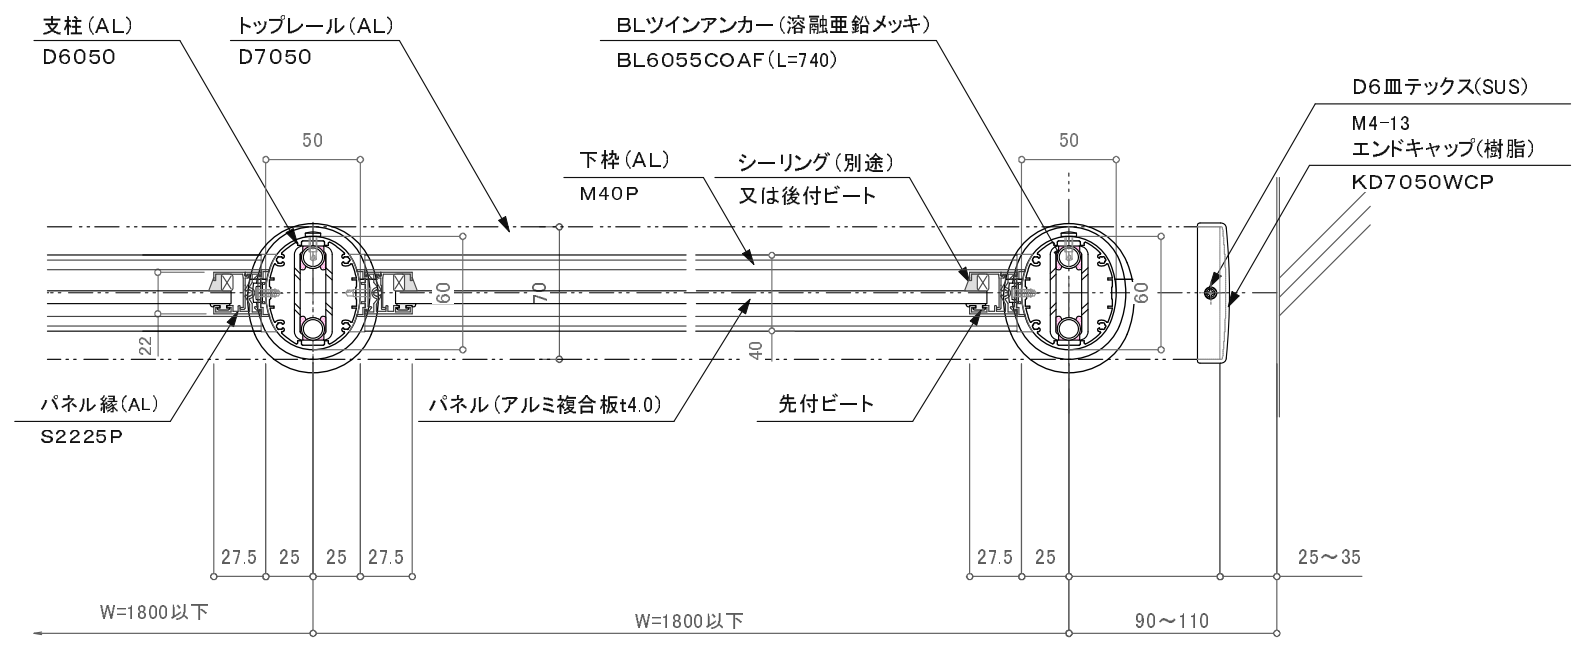

バルコニー用150型/DBS-2BW

訂正													
△		△	設計	受領欄 殿	年 月 日		工事名	 株式会社サンレール	営 業 担 当	設 計		作成日	図 番
△		△			年 月 日					担 当	担 当	作 図	
△		△	施工	受領欄 殿	年 月 日		名 称 BLアルミ手摺／DBS－2BW D7050一段パネル／ツインアンカー工法					縮 尺 (A3) 1/4 1/25	
△		△			年 月 日								