

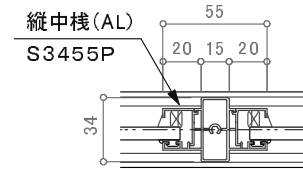
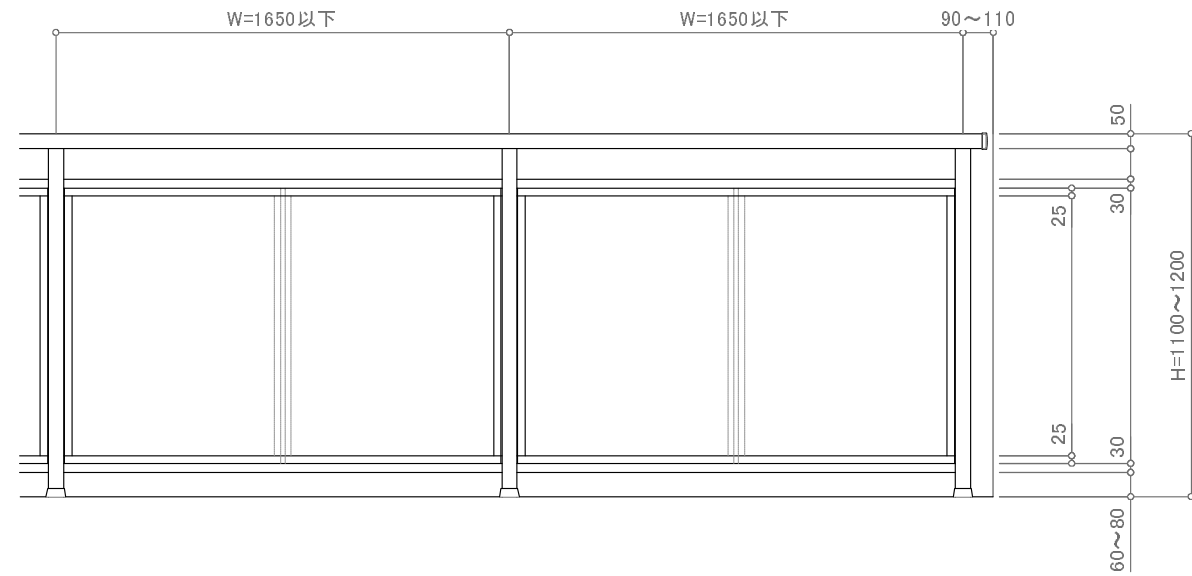


二段

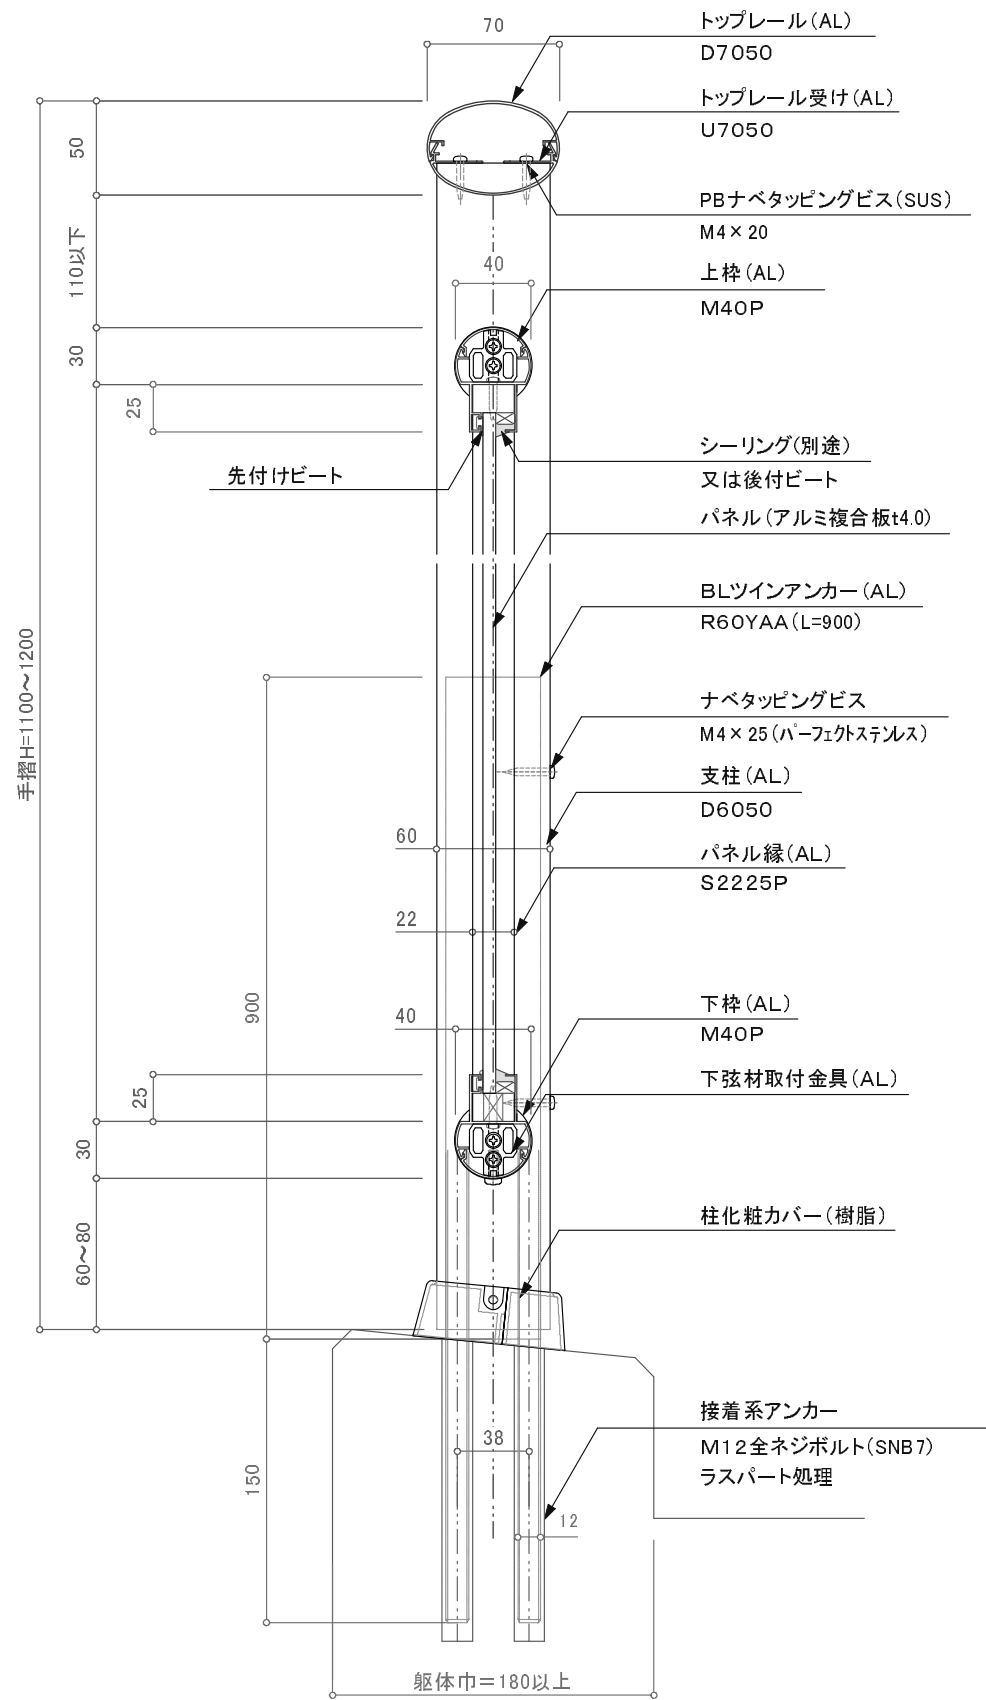

※特記事項: 縦中棧はW=1500以上時必要。

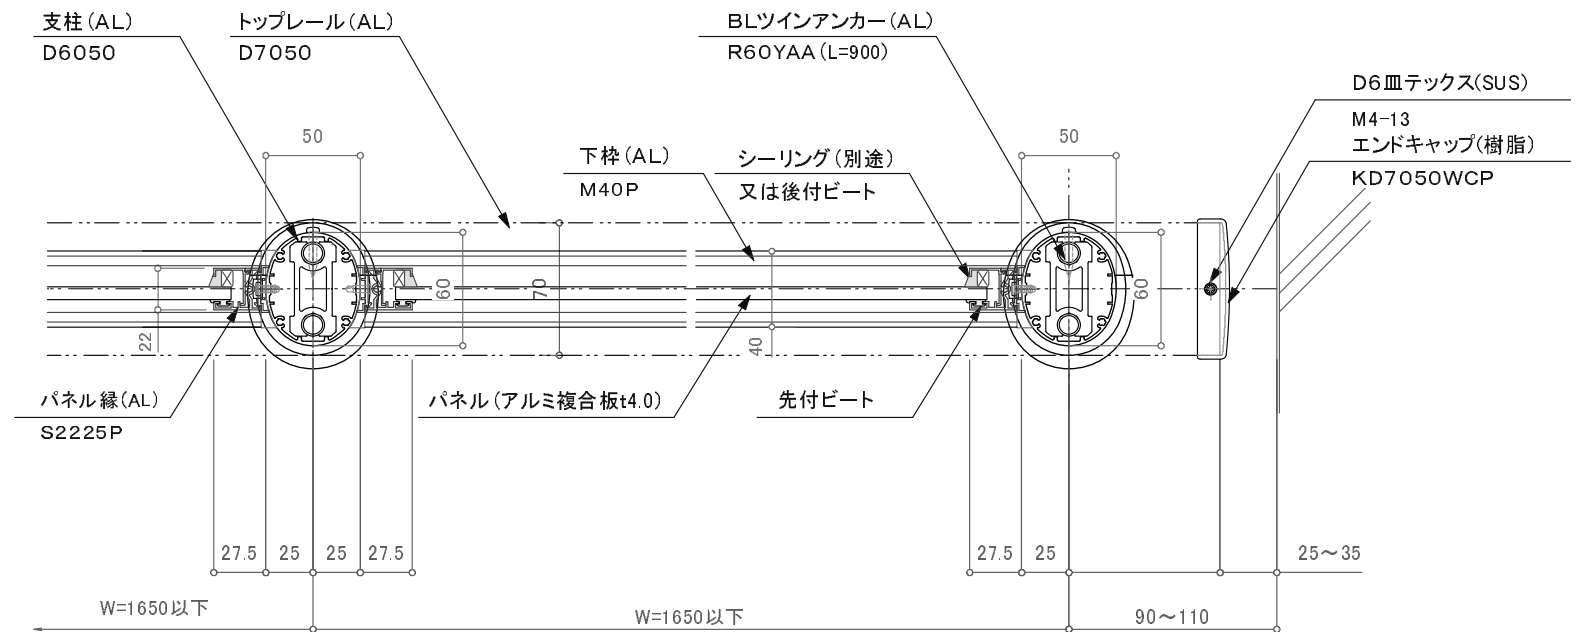

バルコニー用150型/DBS-2BWA

訂正

△		設計	受領欄	年月日	工事名		営業	設計	作成日	図番
△		施工	受領欄	年月日	名称		担当	担当	作図	
△					BLアルミ手摺/DBS-2BWA				縮尺 (A3) 1/4 1/25	
△					D7050二段パネル/ツインアンカー工法					

制定日: 2006.12.07

改定日: 2010.6.22