一段

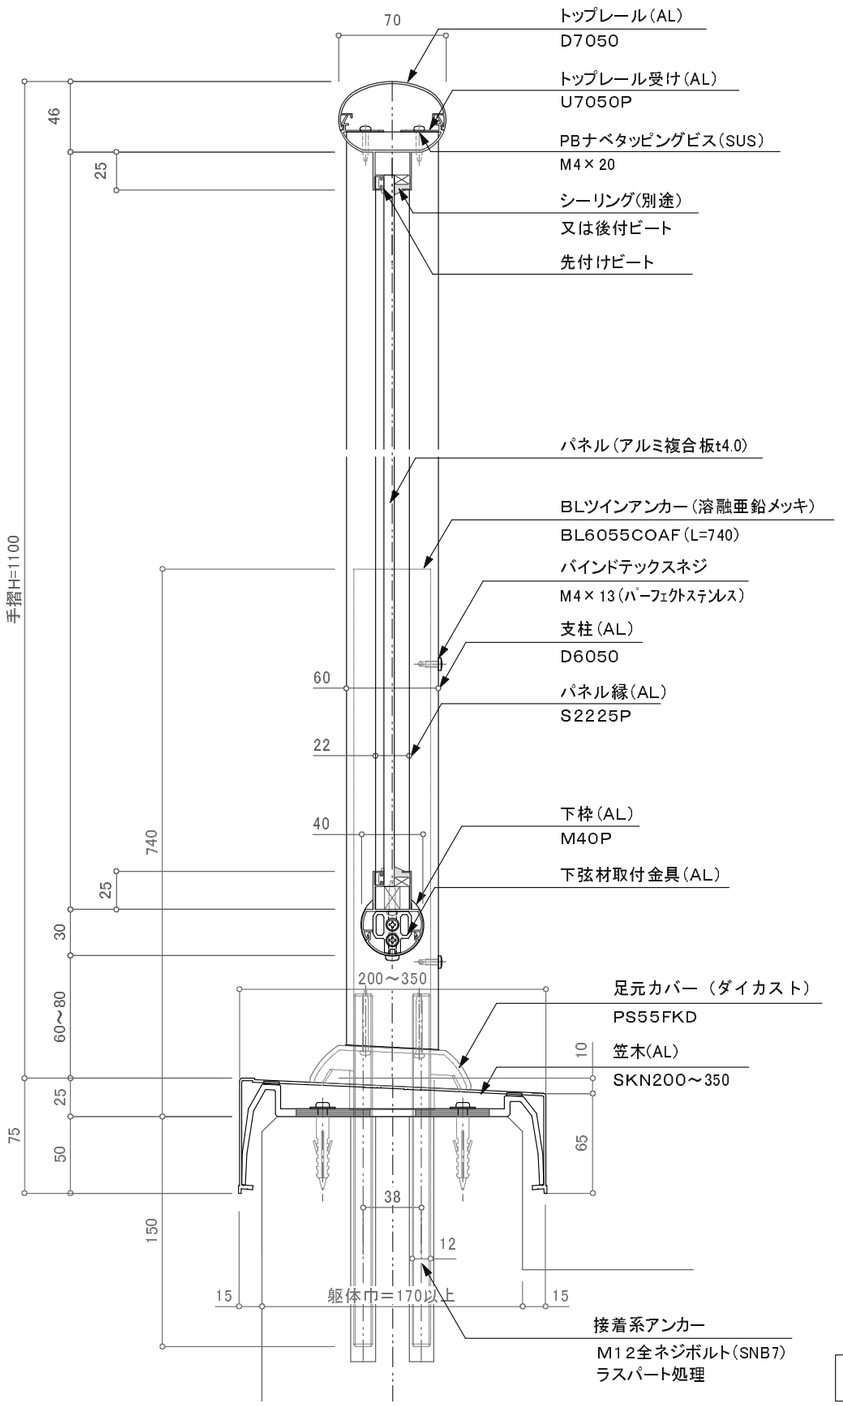

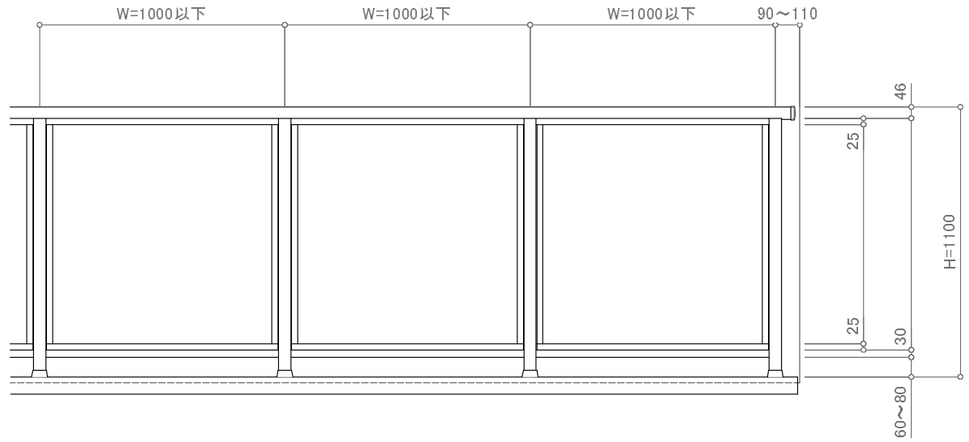

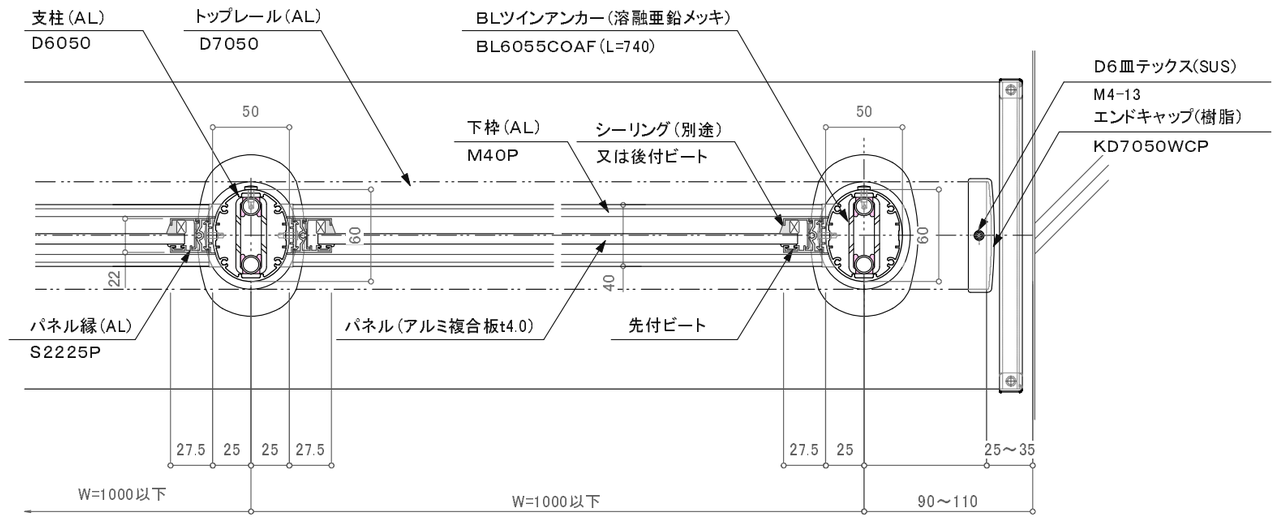

廊下用300型／DRK－2BW（ノックダウン型）

訂正

△		設計 殿	受領欄	年 月 日	工事名	株式会社サンレール	営業	設計		作成日	図 番
△							担当	担当	作図	訂正日	
△		施工 殿	受領欄	年 月 日	名 称 BLアルミ笠木付手摺／DRK－2BW D7050一段パネル／ノックダウンカサレール工法					縮 尺 (A3) 1/4 1/25	

制定日：2006.12.07　　改定日：2010.6.22