二段

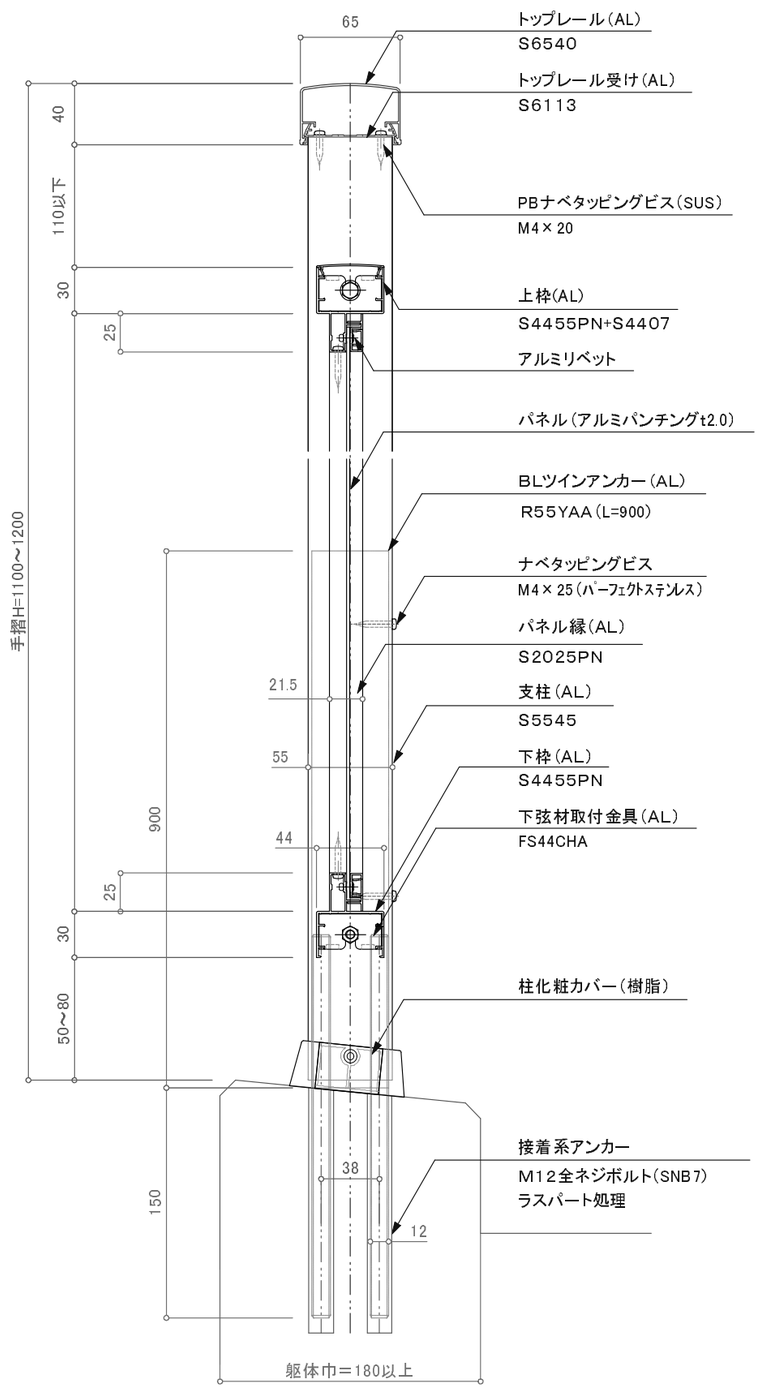

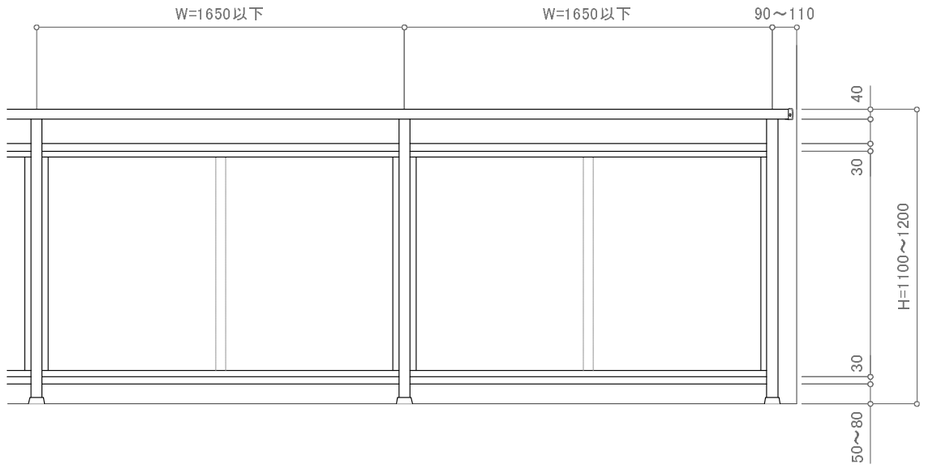

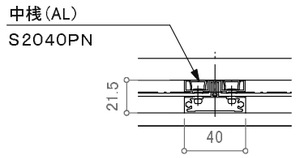

※特記事項:縦中桟はW=1500以上時必要。

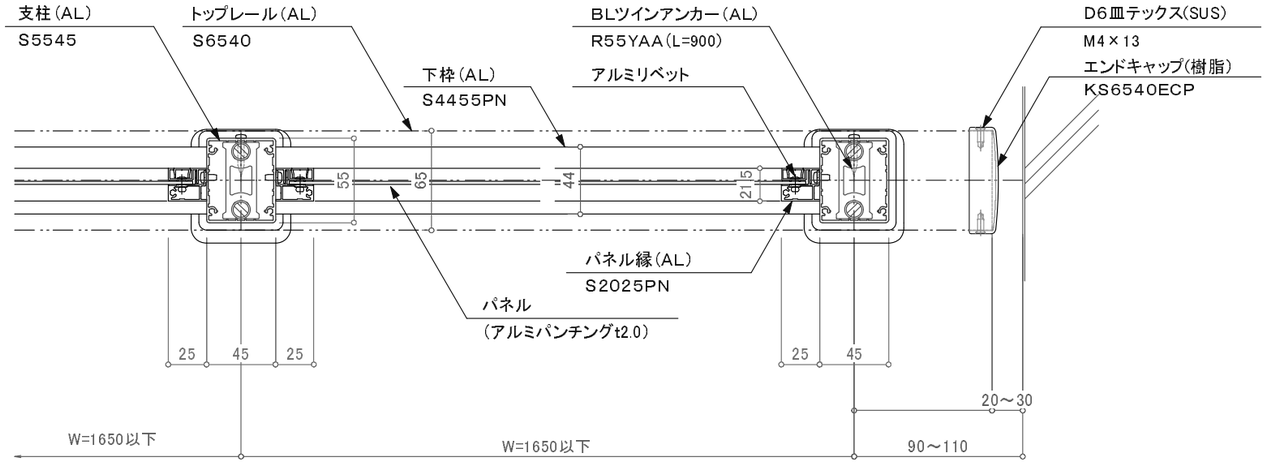

バルコニー用150型／KBS－2BWA

訂正

△	設計 殿	受領欄	年 月 日	工事名	株式会社サンレール	営業 担当	設計 担当	設計 作図	作成日 / 訂正日 / 縮尺 (A3) 1/4 1/25
△	施工 殿	受領欄	年 月 日	名称 BLアルミ手摺／KBS－2BWA S6540二段パンチング／ツインアンカー工法					図番

制定日:2006.12.07　改定日: 2010.6.22