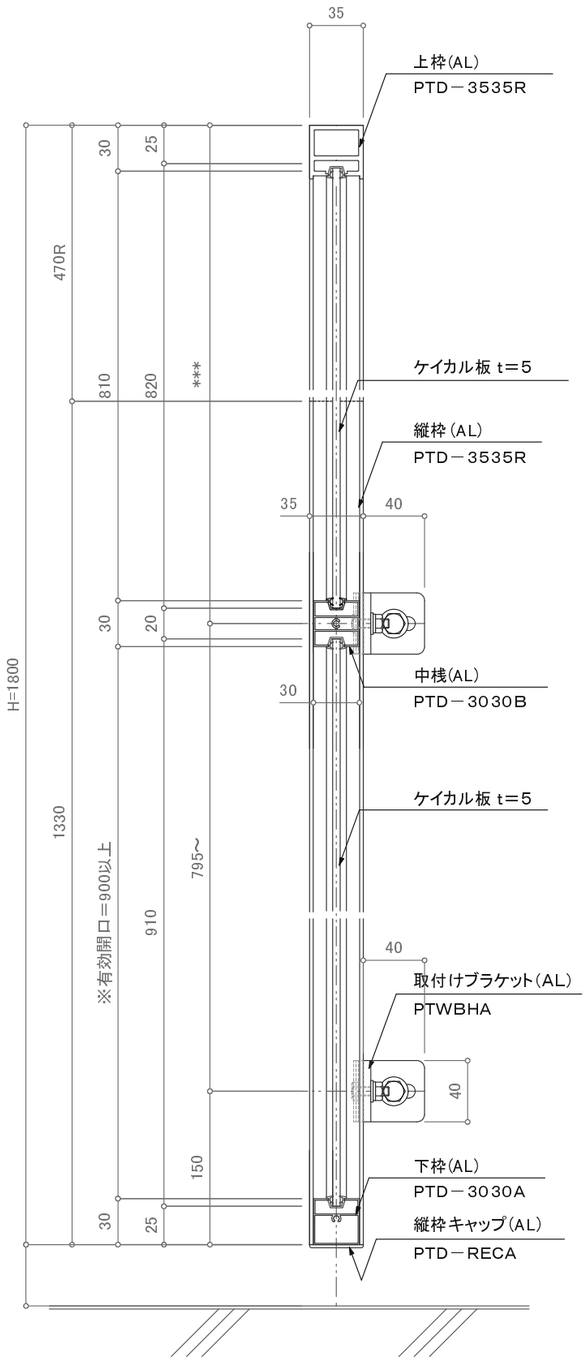

手摺壁側(A視) 断面詳細図

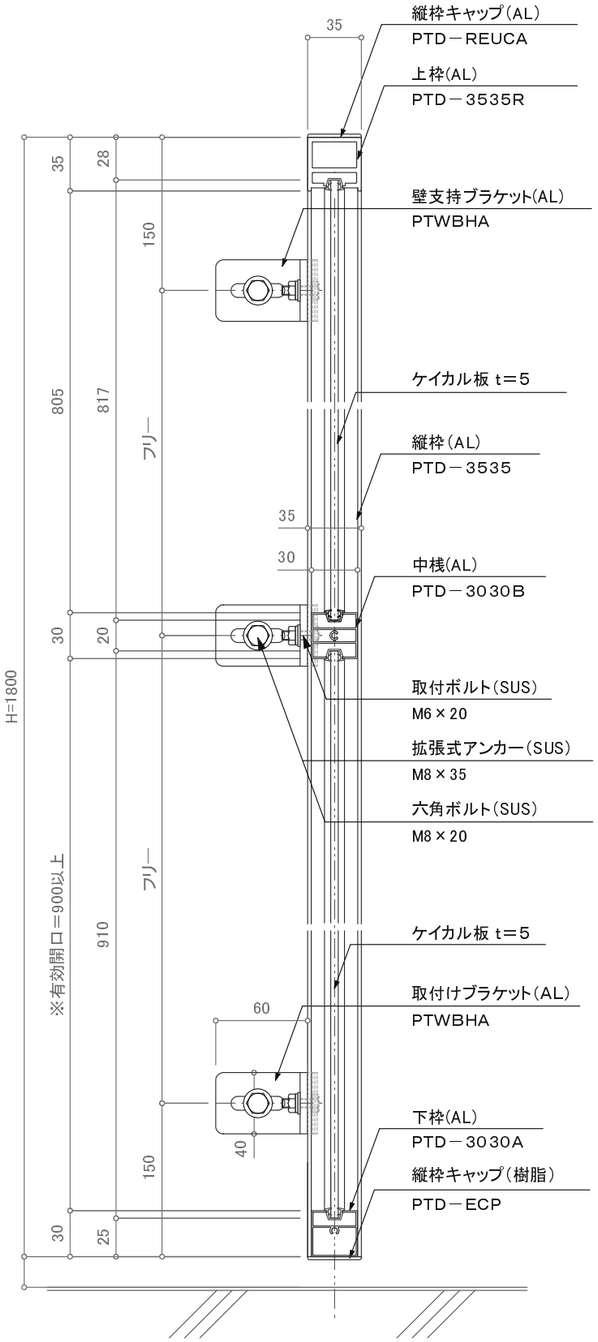

建物壁側(B視) 断面詳細図

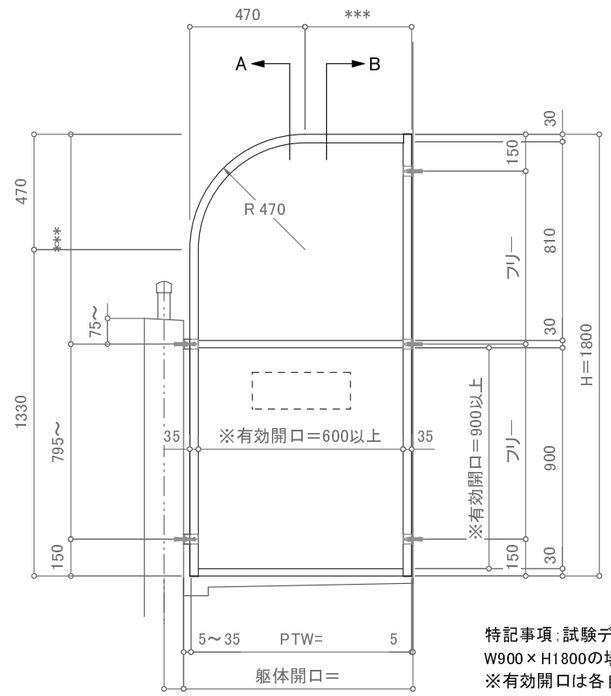

立面図

特記事項：試験データから
W900×H1800の場合　最大荷重：3994N/㎡
※有効開口は各自治体の仕様を優先する。

平面詳細

訂正

	設計 殿	受領欄	年 月 日	工事名	株式会社サンレール	営業 担当	設計 担当	作図	作成日 / 訂正日 / 縮尺
	施工 殿	受領欄	年 月 日	名称 隔て板(PT－D／アールタイプ)断面図 壁-壁(5点支持)					図番

制定日：2006.12.07　　改定日：2010.6.22