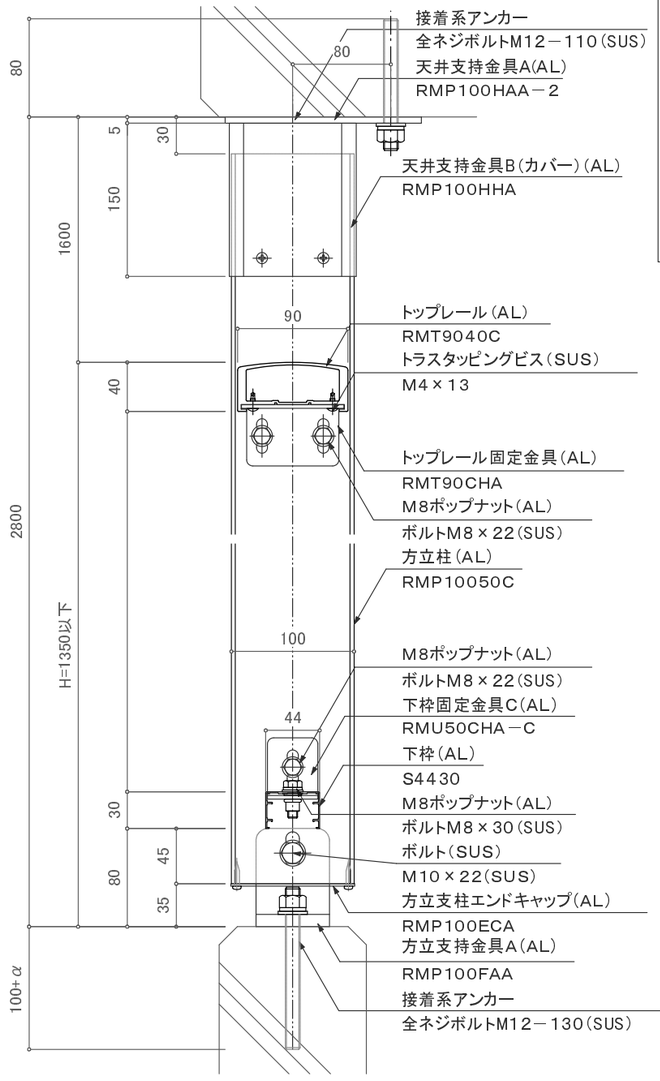

方立柱部　断面図　S=1/5

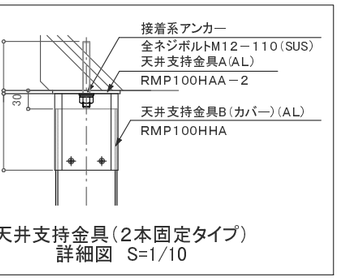

天井支持金具(2本固定タイプ)
詳細図　S=1/10

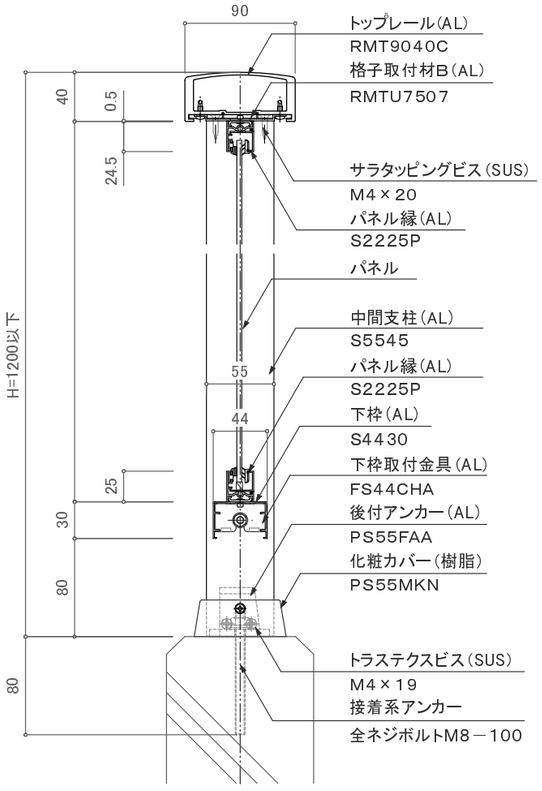

中間支柱部　断面図　S=1/5

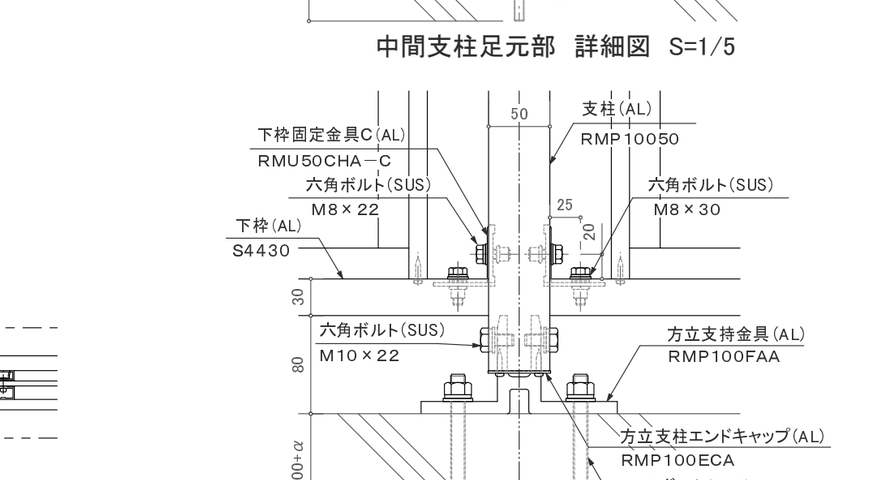

姿図　S=1/40

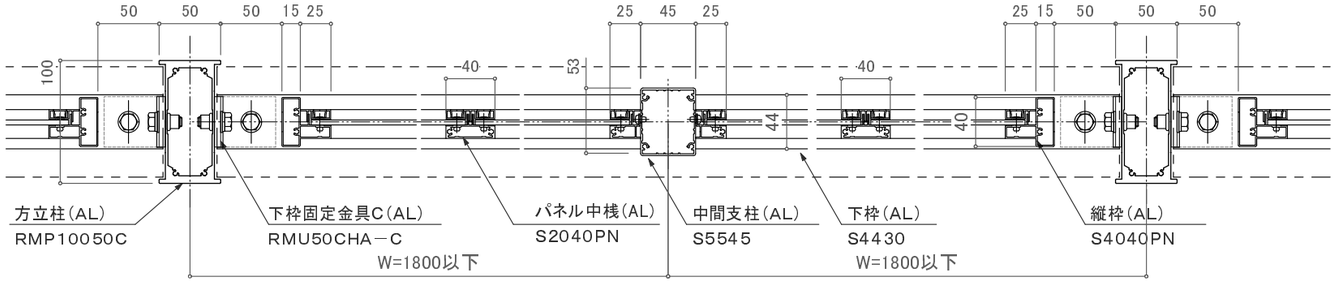

平面図　S=1/5

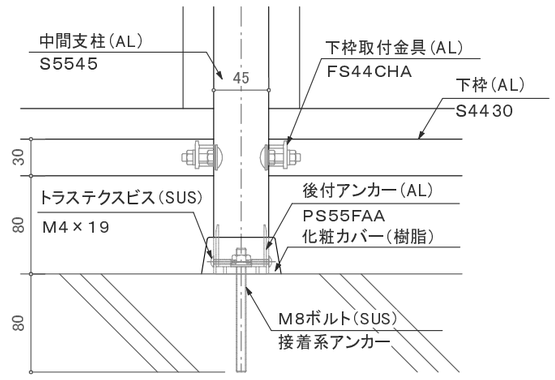

中間支柱足元部　詳細図　S=1/5

方立柱足元部　詳細図　S=1/5

訂正

設計	殿	受領欄	年　月　日	工事名	墜落防止手すり(改修用) 廊下用 300型／RBS－2RH1	株式会社サンレール	営業	設計	作成日	図番
施工	殿	受領欄	年　月　日	名称	方立支持1段パンチングタイプ (中間支持有り)		担当	担当　作図	訂正日 縮尺	

制定日：2006.12.07　　改定日：2010.6.22