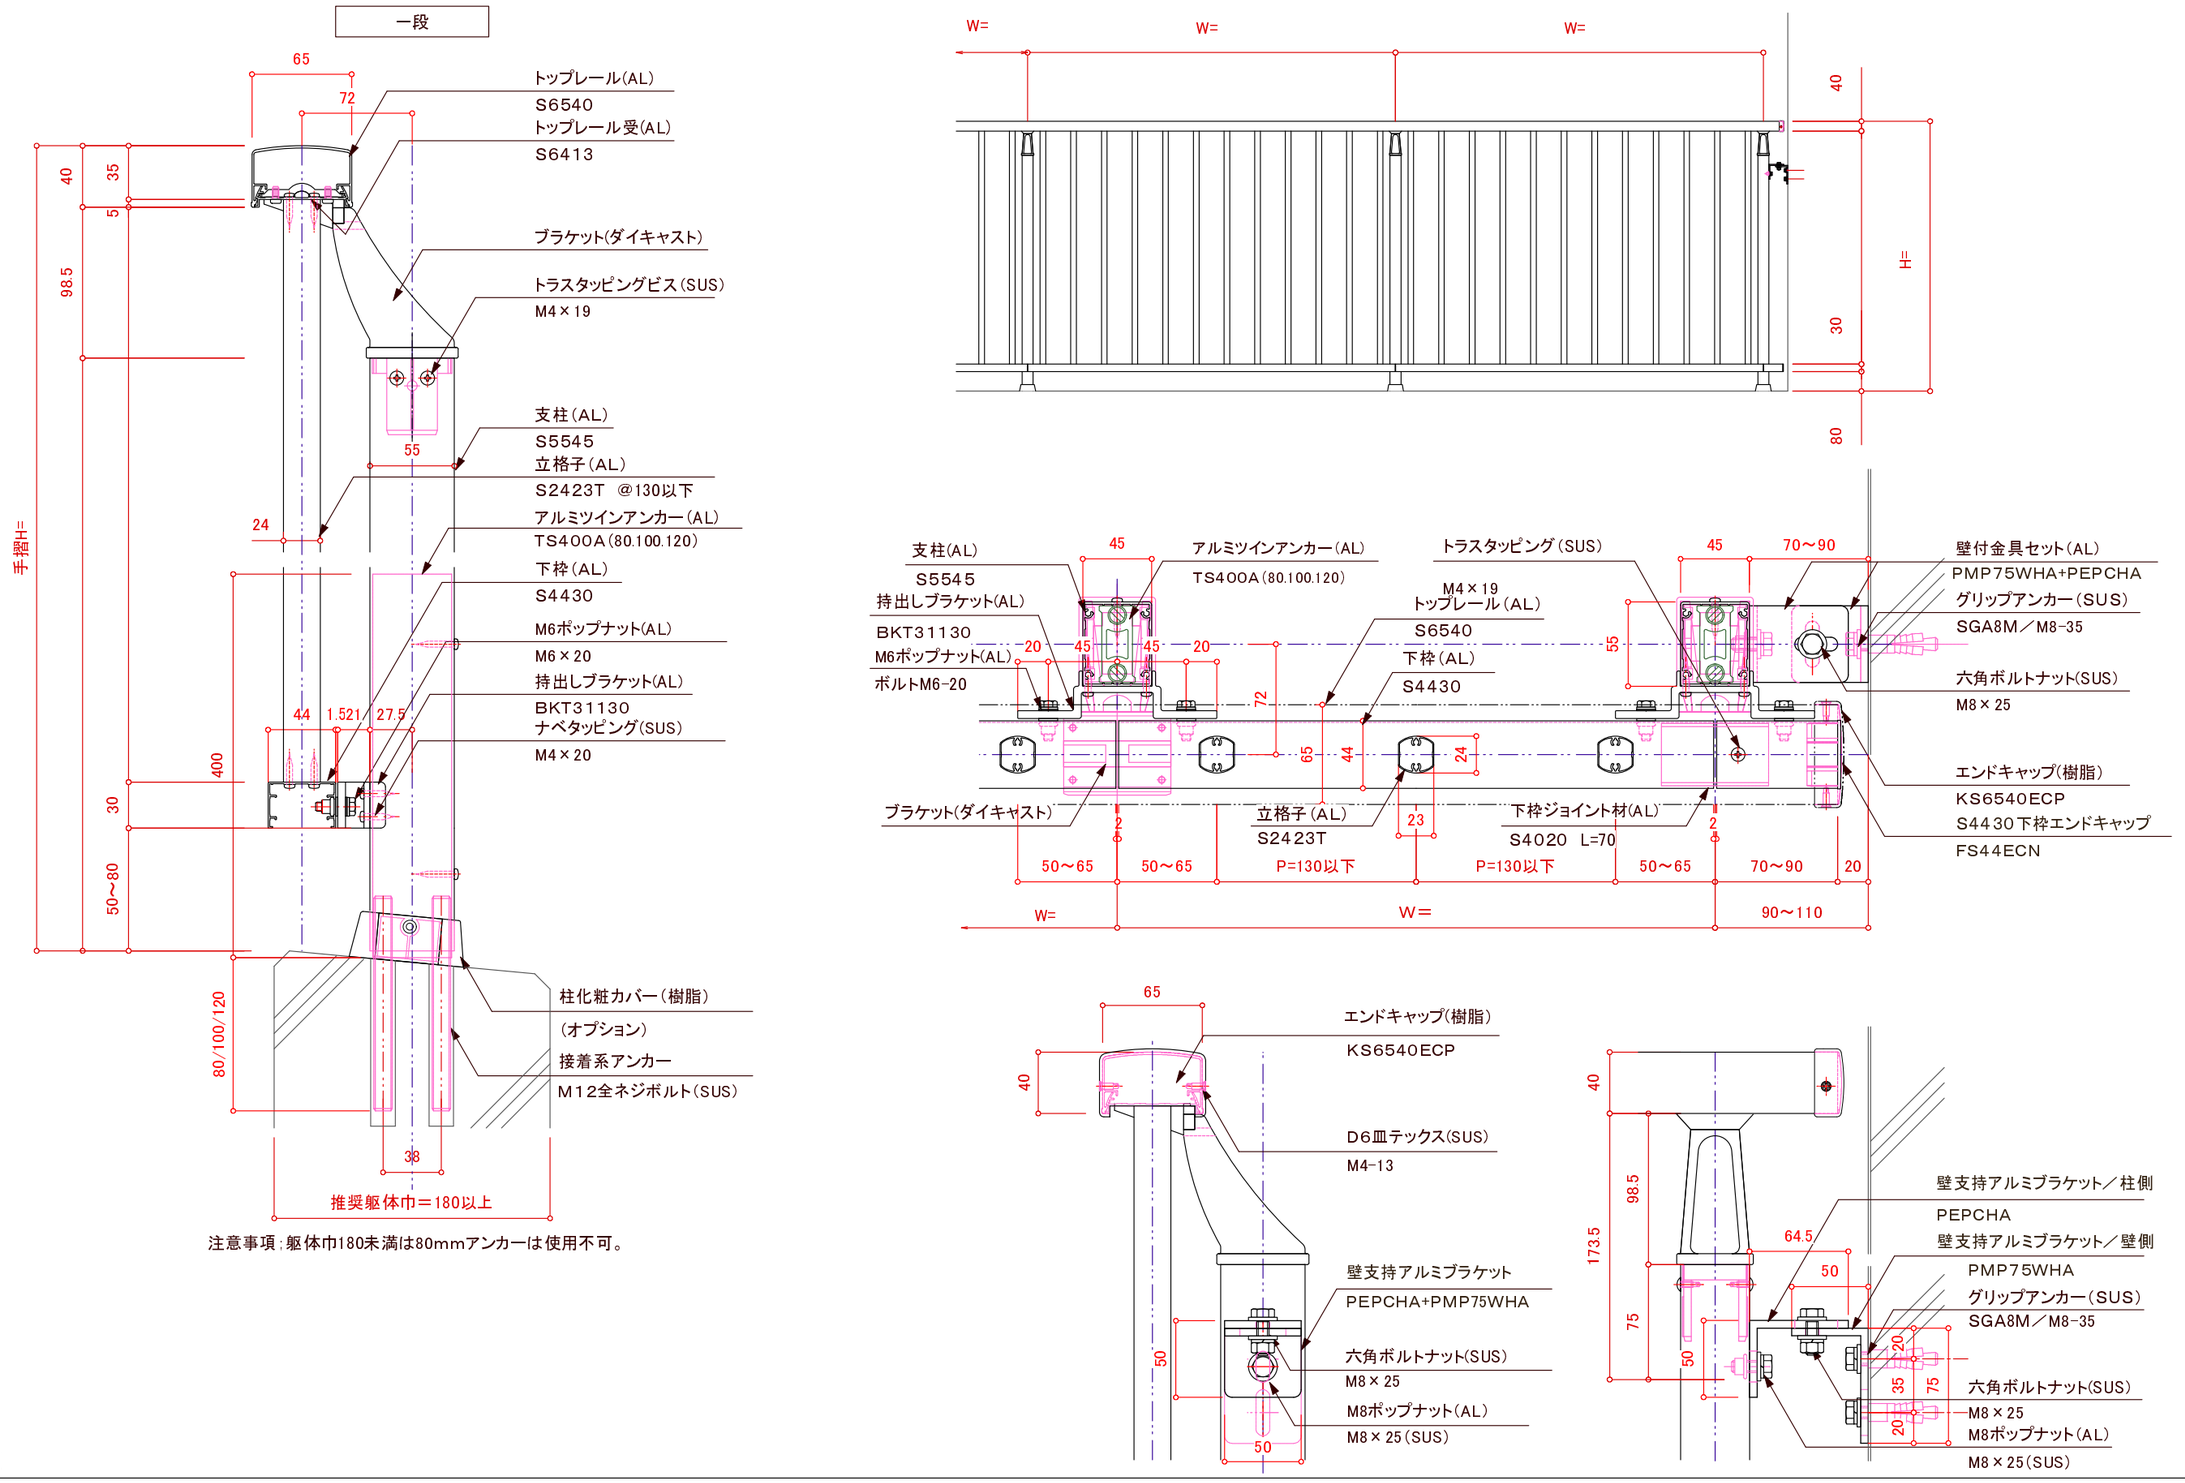

注意事項:躯体巾180未満は80mmアンカーは使用不可。

訂正

設計	殿	受領欄	年 月 日	工事名	株式会社サンレール	営業	設計	受注番号	
						担当	担当 作図	工作番号	
施工	殿	受領欄	年 月 日	名称 アルミ手摺/S6540アウトトップ一段持出し立格子 アルミツインアンカー工法				作成日	図番
								訂正日	
								縮尺	

提出

訂正図

承諾図

帳票No営-033 制定日:2006.12.25 改訂日: