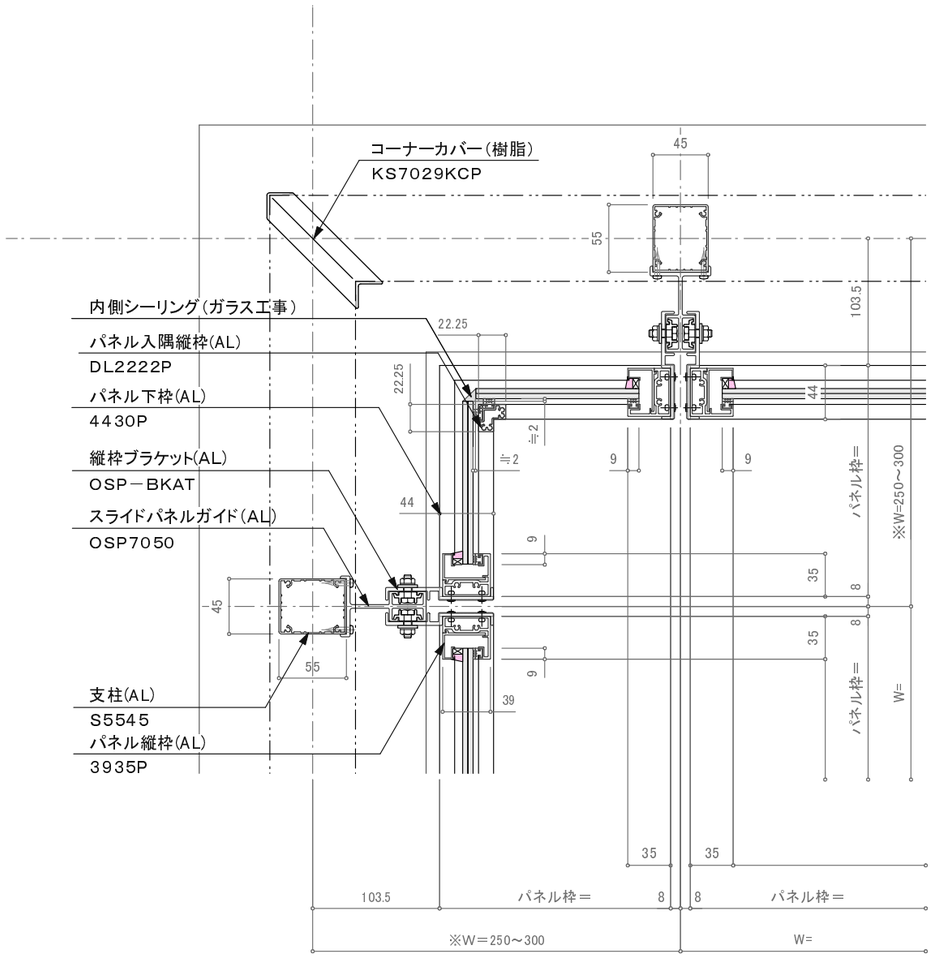

※注意：コーナーW＝(標準250)ですがガラス見えがかりは49.5mmとなります。
図は300×300です。

入隅コーナー部平面詳細図

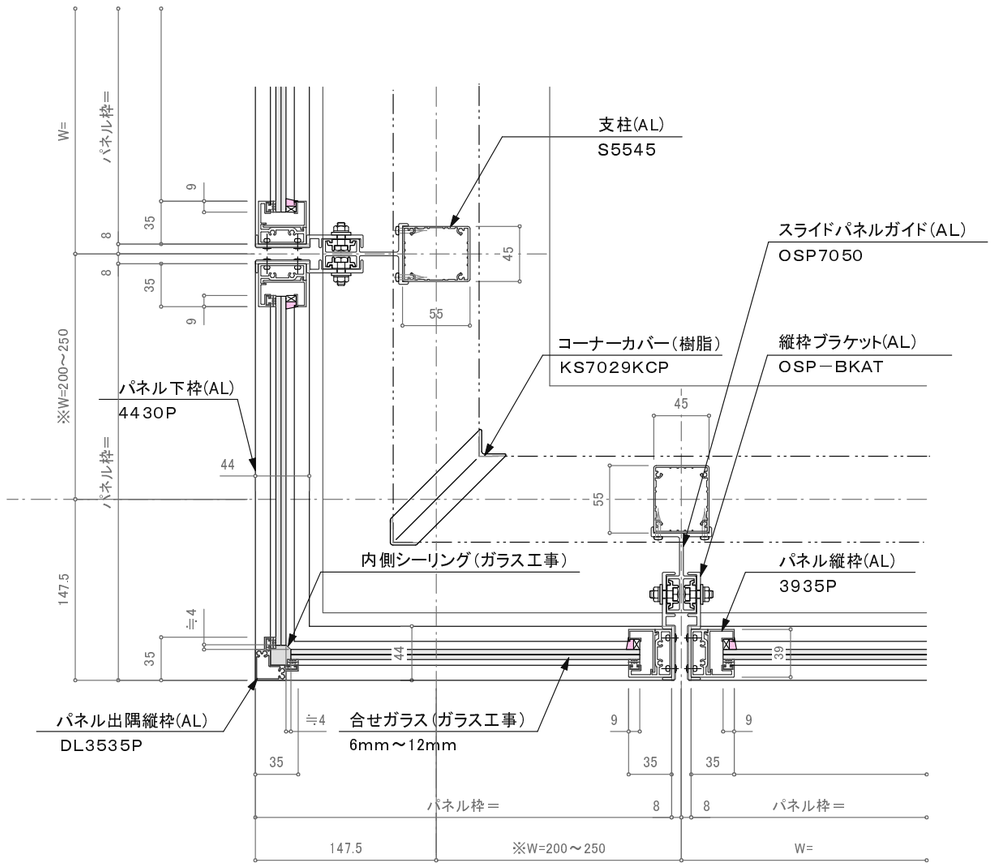

※注意：コーナーW＝(標準250)ですがパネル枠サイズが389.5mm程度となります。
図は200×200です。

出隅コーナー部平面詳細図

訂正

△		設計 殿	受領欄	年 月 日	工事名	株式会社サンレール	営業	設計		作成日	図番
△							担当	担当	作図	訂正日	
△		施工 殿	受領欄	年 月 日	名称 S7029スライドレール手摺 コーナー部平面詳細図					縮尺	

制定日：2006.12.07　　改定日：2010.6.22