一段

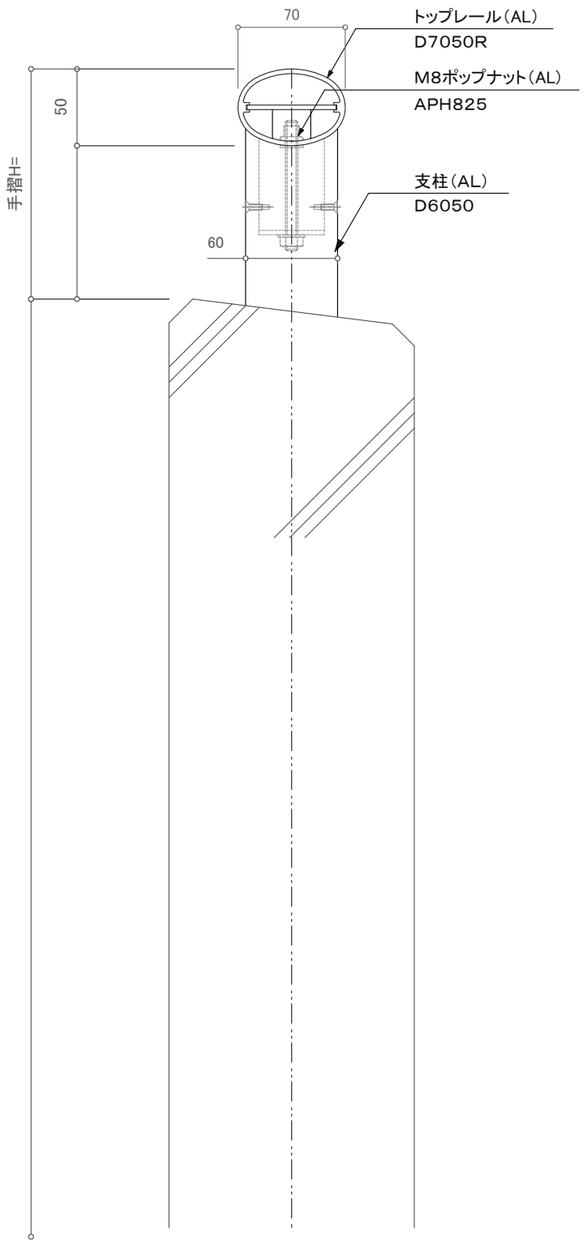

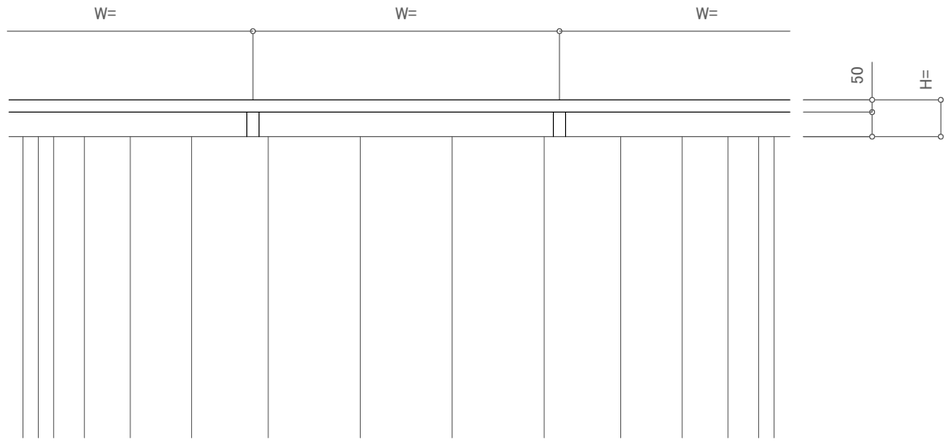

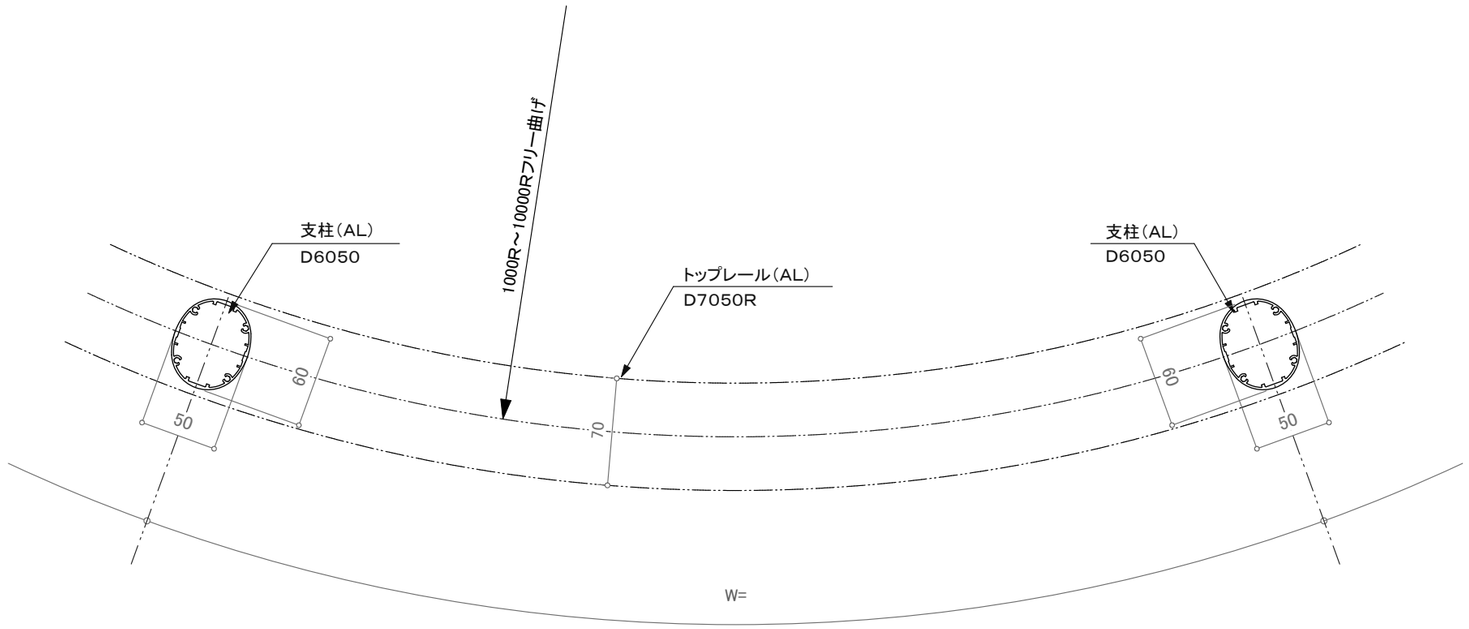

訂正

	設計 殿	受領欄	年 月 日	工事名	株式会社サンレール	営業	設計		作成日		図 番
						担当	担当	作図	訂正日		
	施工 殿	受領欄	年 月 日	名 称 D7050Rトップレールデザイン アール手摺断面図					縮 尺		

制定日：2006.12.07　　改定日：2010.6.22