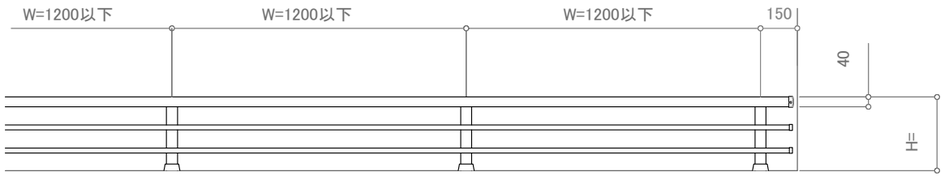

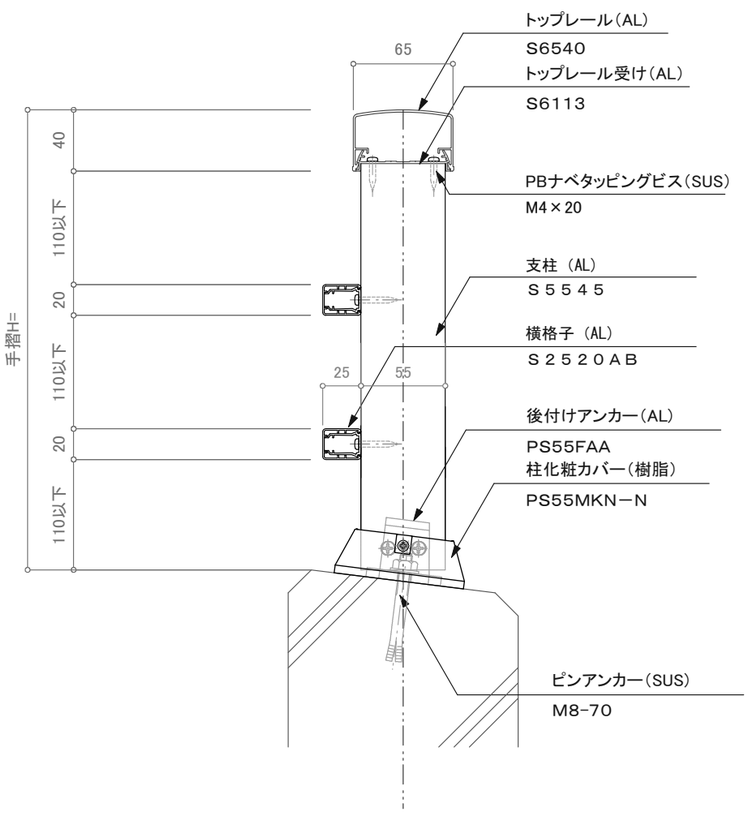

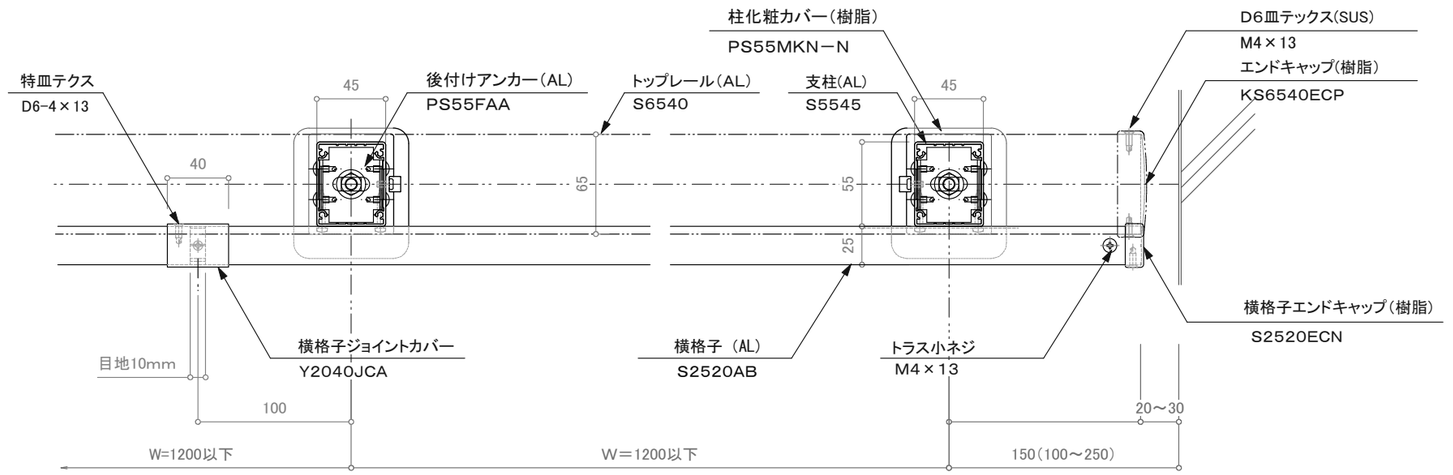

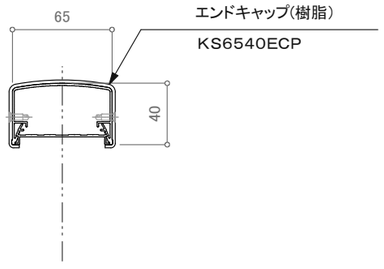

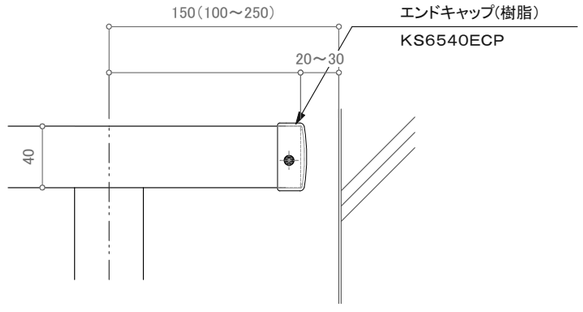

訂正

△		設計	殿	受領欄	年 月 日	工事名	株式会社サンレール	営業	設 計	受注番号
△								担当	担当 作図	工作番号
△										作成日
△		施工	殿	受領欄	年 月 日	名 称 S6540横格子（S2520）デザイン アルミ手摺／後付アンカー工法				訂正日
△										縮 尺
△										図番

提出
訂正図
承諾図

帳票No営-033 制定日：2006.12.25 改訂日：