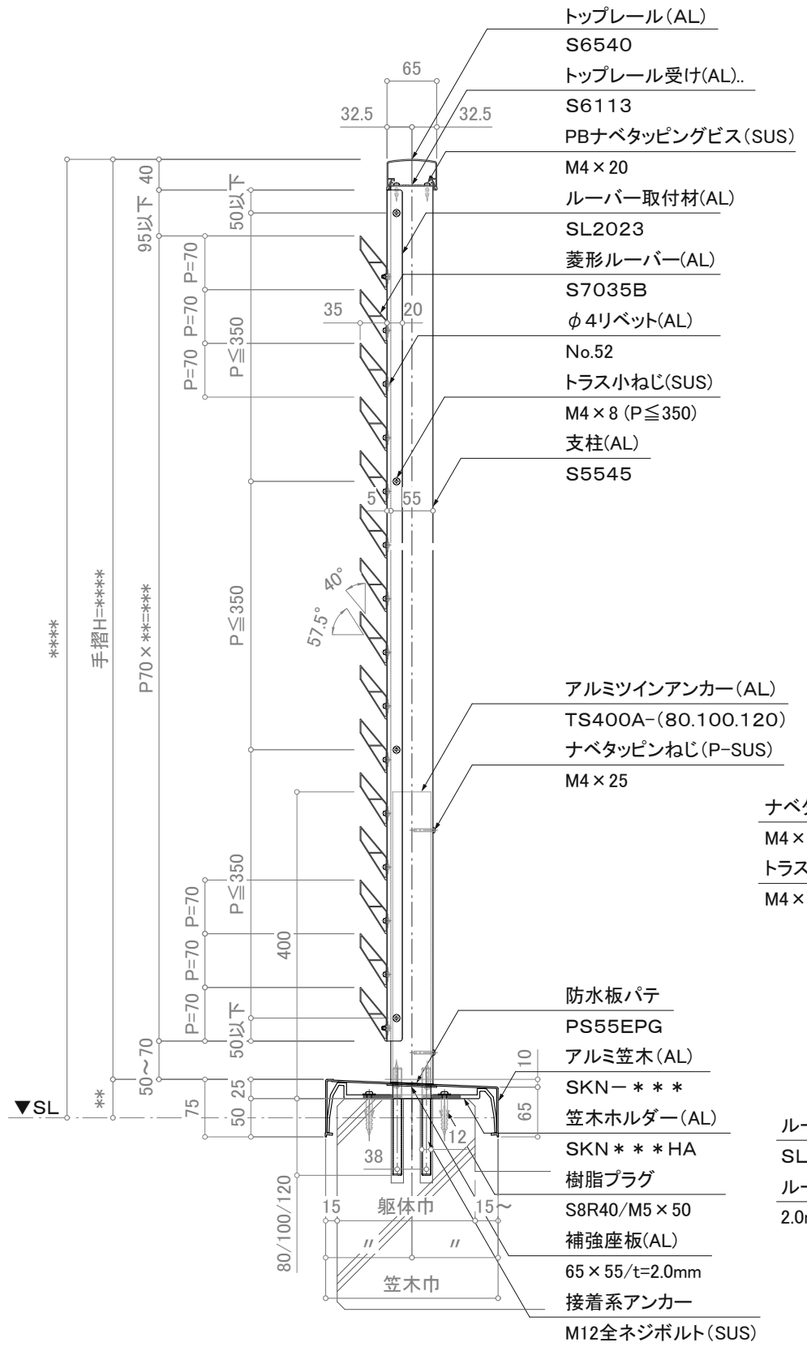

注意事項；躯体巾180未満は80mmアンカーは使用不可。

断面図

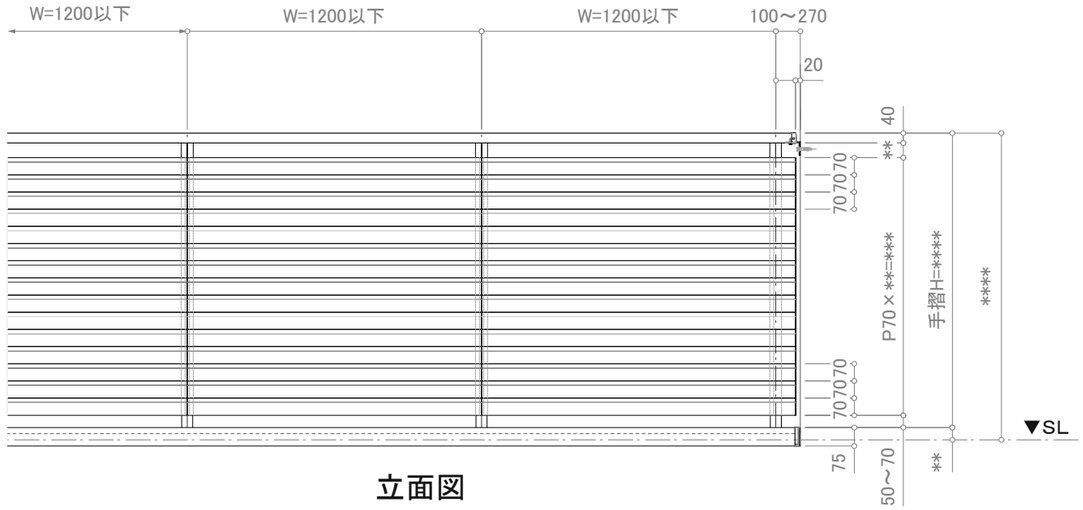

立面図

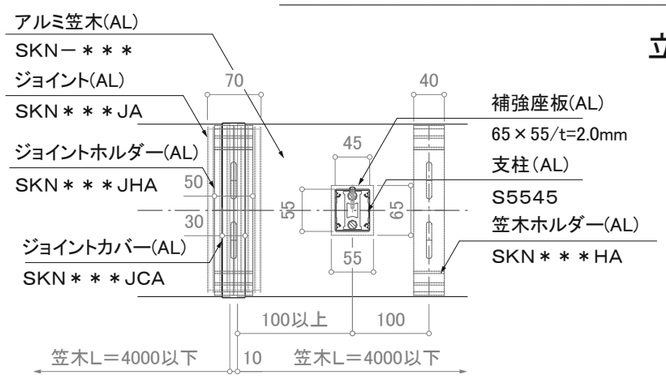

笠木ジョイント部平面詳細図

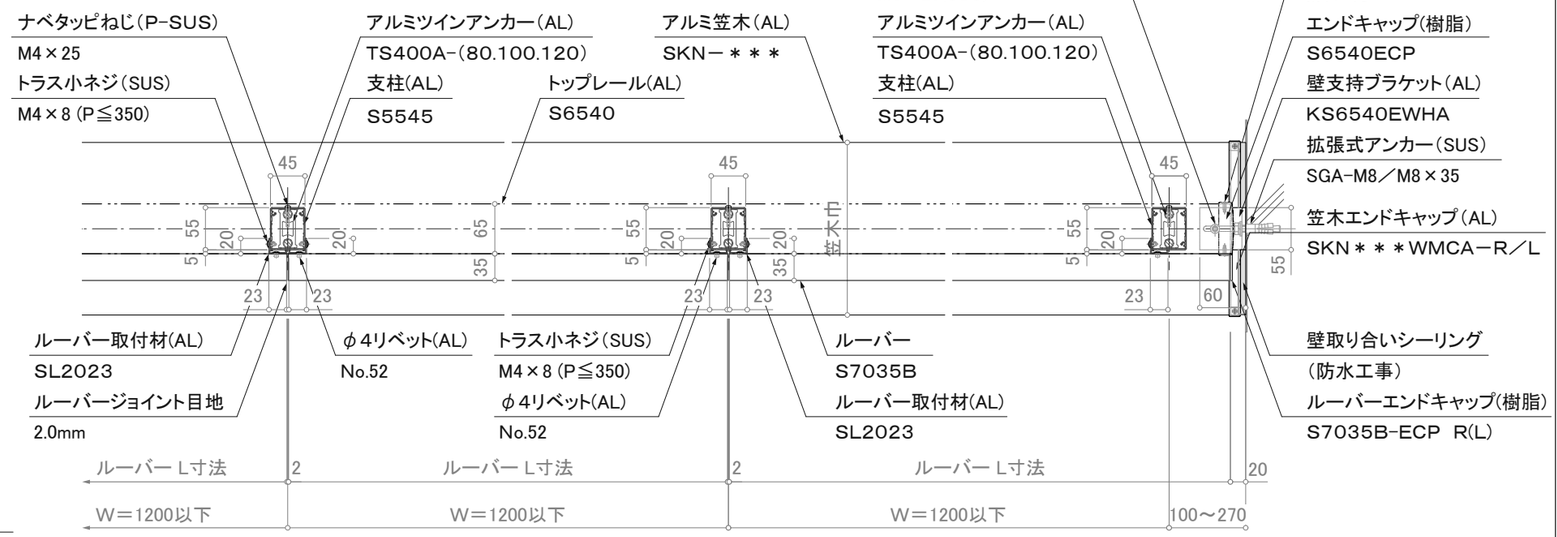

※注意；支柱ピッチは水平荷重強度により異なります。

※壁支持ブラケットはオプションです。

平面詳細図

訂正

△	設計 殿	受領欄	年 月 日	工事名	株式会社サンレール	営業	設計	作成日	図番
△						担当	担当 作図	訂正日	
△	施工 殿	受領欄	年 月 日	名称 アルミ手摺 断面詳細図 菱形ルーバー／KL-HB7035-S6540-KT				縮尺	(A3)=1/8、1/25

制定日：2006.12.07　　改定日：2010.6.22