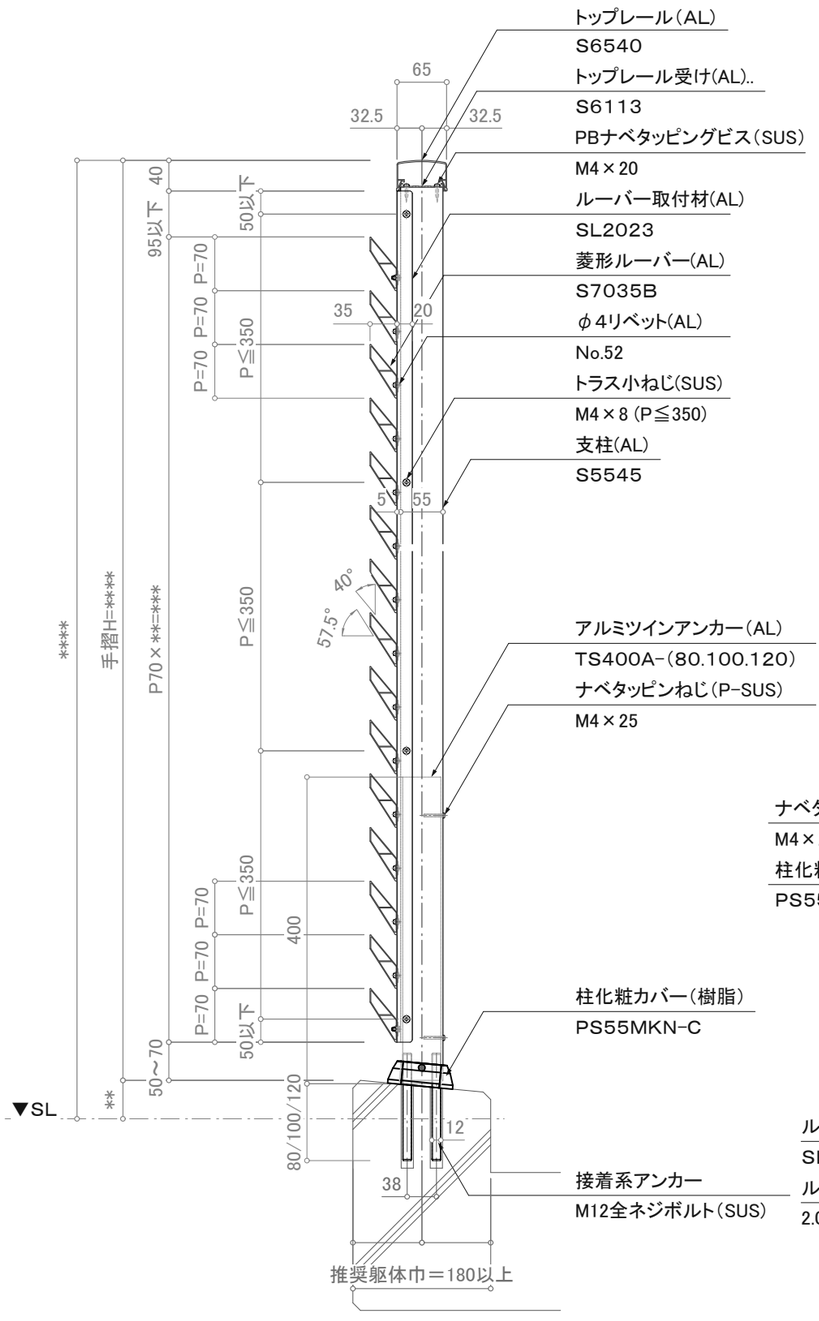

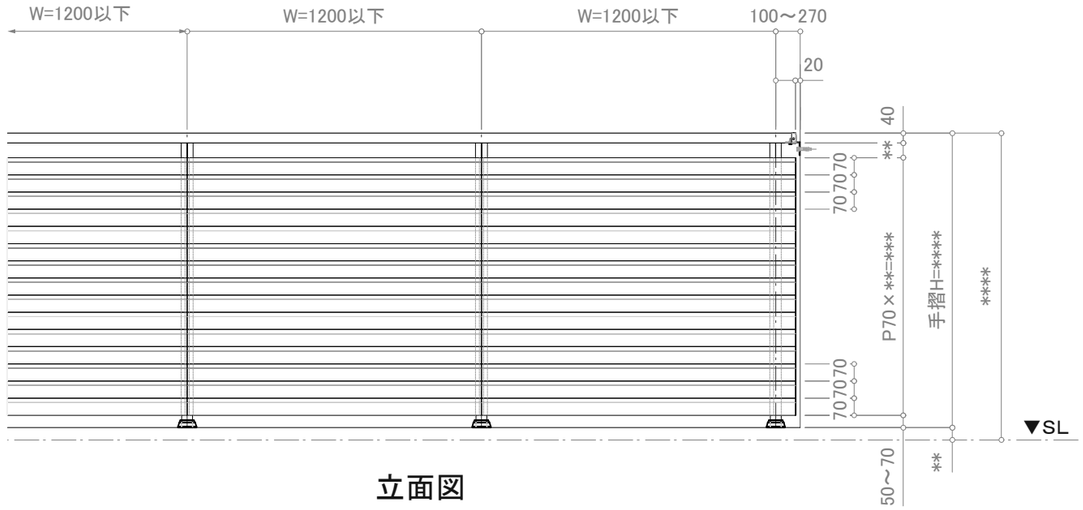

立面図

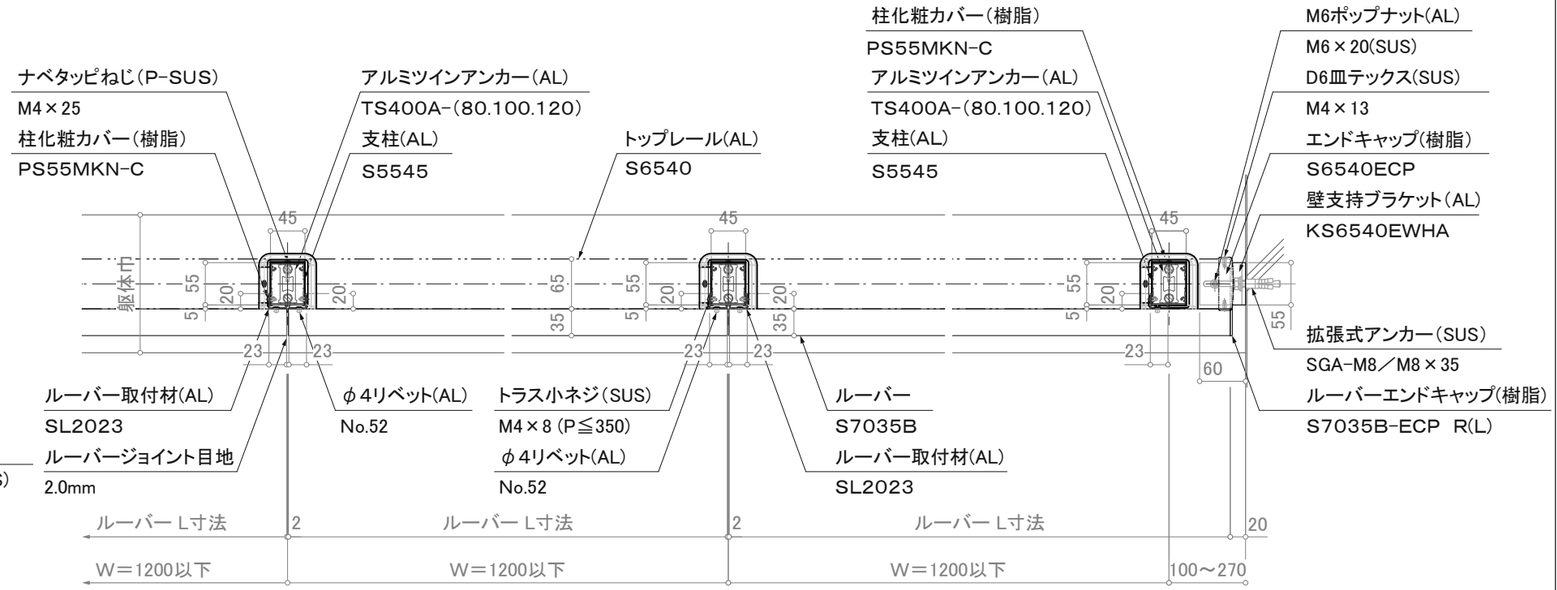

注意事項；躯体巾180未満は80mmアンカーは使用不可。

断面図

※注意；支柱ピッチは水平荷重強度により異なります。

平面詳細図

※壁支持ブラケットはオプションです。

訂正

△	設計 殿	受領欄	年 月 日	工事名	株式会社サンレール	営業 担当	設計 担当	作図	作成日
△	施工 殿	受領欄	年 月 日	名称 アルミ手摺 断面詳細図 菱形ルーバー／SL-HB7035-S6540-T					訂正日
△									縮尺 (A3)=1/8、1/25

図番

制定日：2006.12.07　改定日：2010.6.22