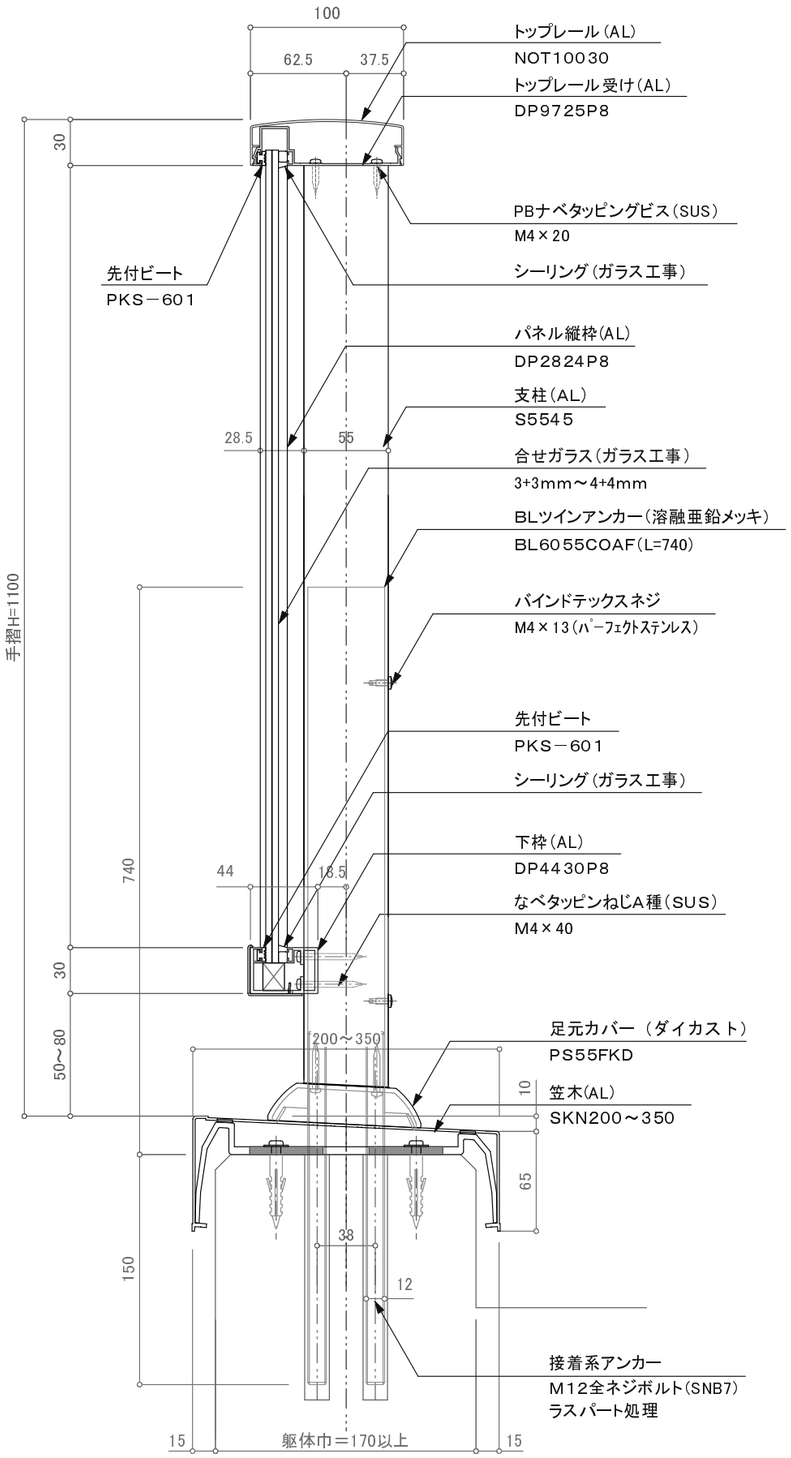

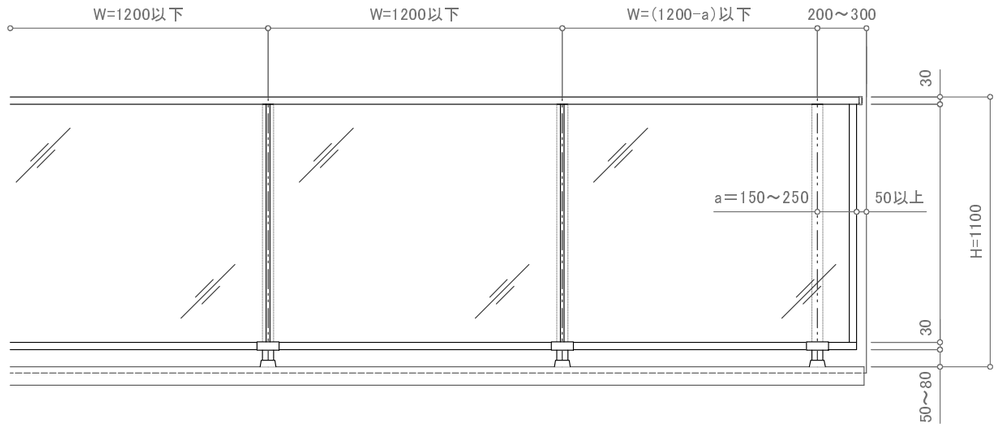

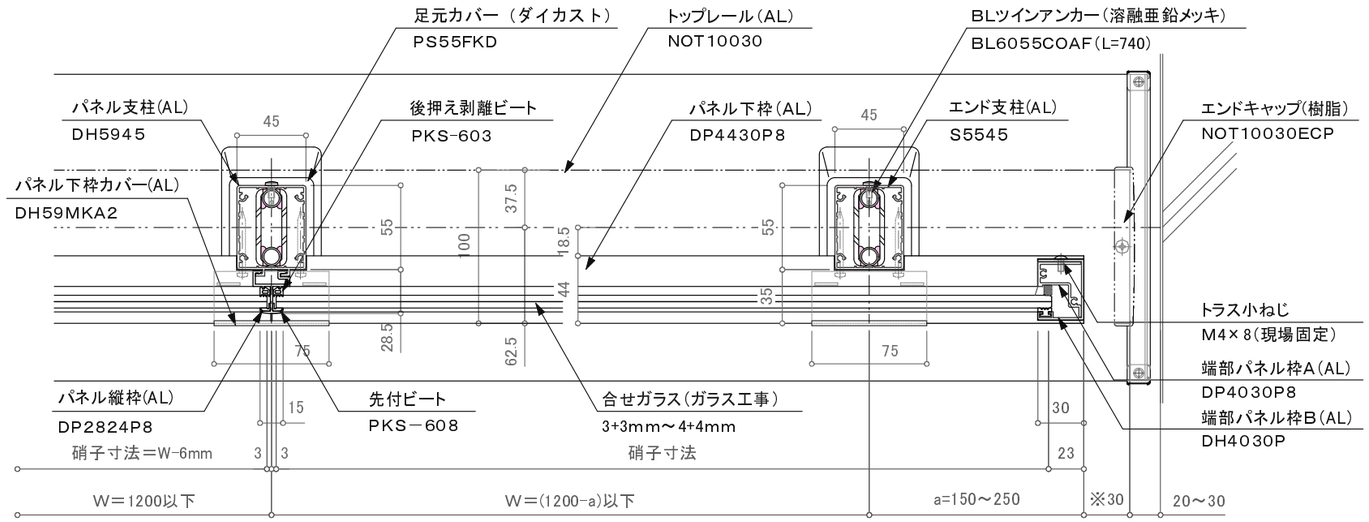

バルコニー用150型／FBK－2BW（ノックダウン型）

訂正

△		設計 殿	受領欄	年 月 日	工事名	株式会社サンレール	営業 担当	設計 担当	作図	作成日		図番
△										訂正日		
△					名称 アルミ手摺付笠木／FBK－2BW フラットレールⅠ型／カサレールツインアンカー工法					縮尺		
△		施工 殿	受領欄	年 月 日								
△												

制定日：2006.12.07　　改定日：2010.6.22