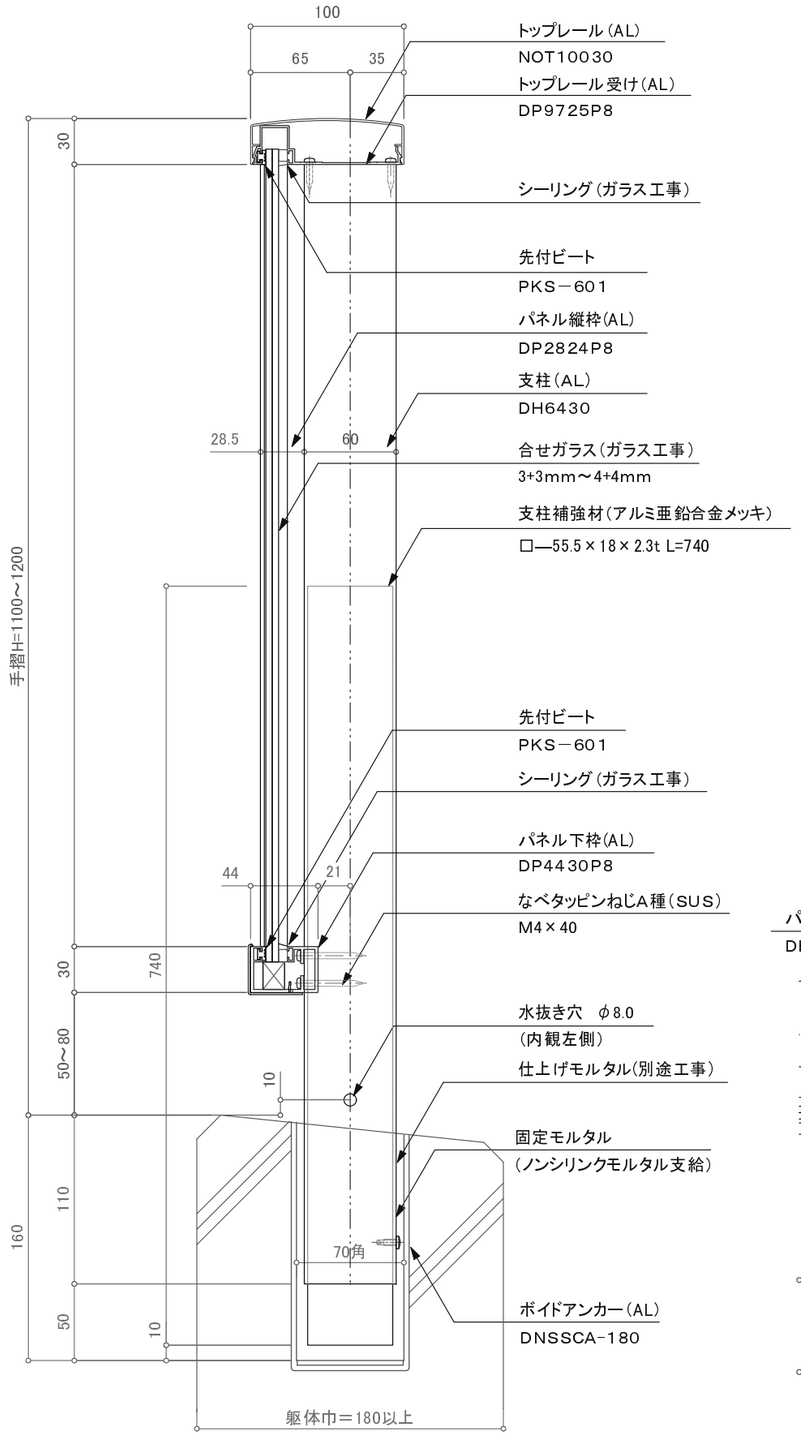

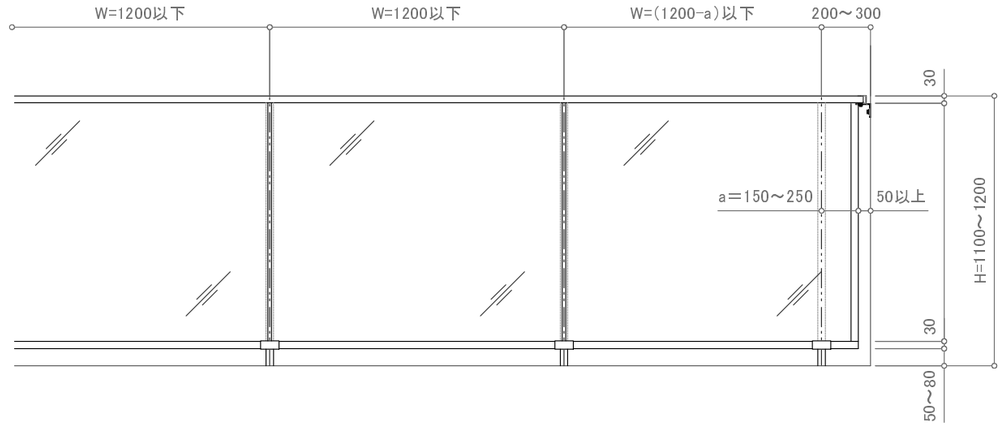

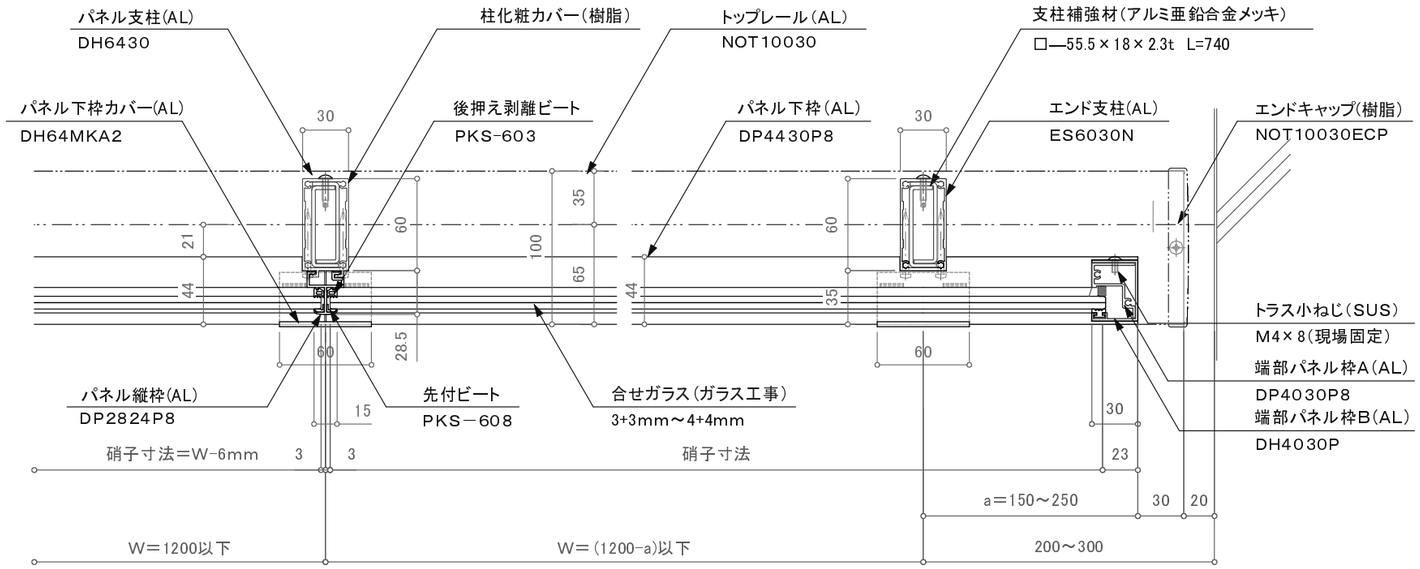

バルコニー用150型／FBS－SS－30－B

訂正

△		設計 殿	受領欄	年 月 日	工事名	株式会社サンレール	営業	設計		作成日	図番
△							担当	担当	作図	訂正日	
△					名称 アルミ手摺／FBS－SS－30－B フラットレールⅠ型／ボイドアンカー工法					縮尺	
△		施工 殿	受領欄	年 月 日							
△											

制定日：2006.12.07　　改定日：2010.6.22