一段

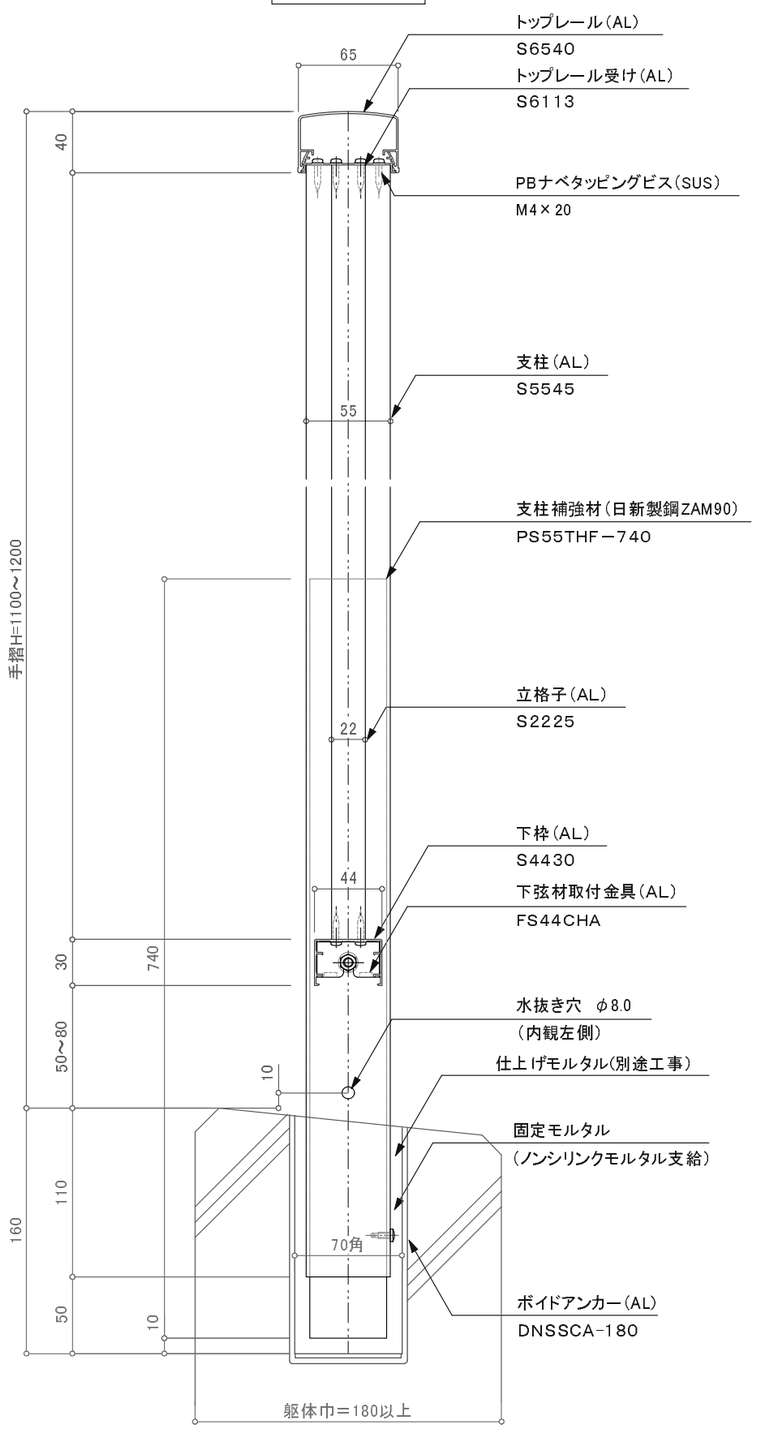

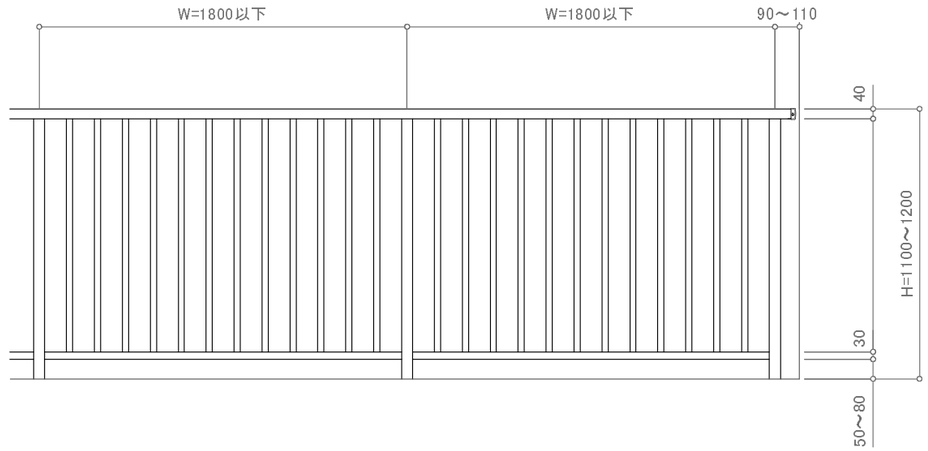

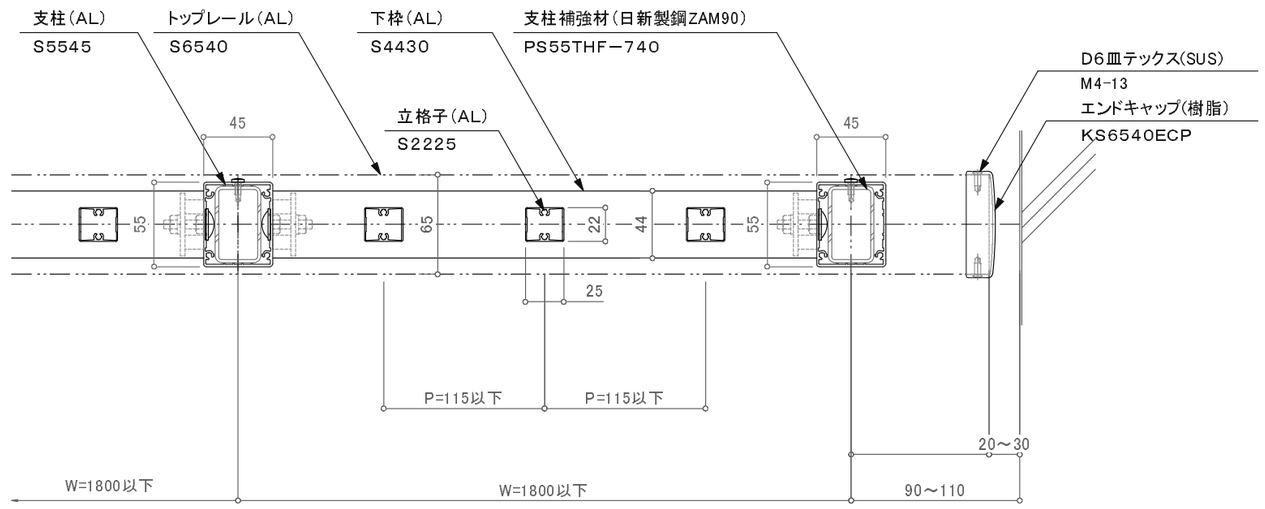

バルコニー用150型／KBS－SS－B

訂正

△	設計 殿	受領欄	年 月 日	工事名	株式会社サンレール	営業	設計		作成日		図 番
△						担当	担当	作図	訂正日		
△	施工 殿	受領欄	年 月 日	名 称 アルミ手摺／KBS－SS－B S6540一段立格子／ボイドアンカー工法					縮 尺	(A3) 1/4 1/25	

制定日:2006.12.07　改定日: 2010.6.22