一段

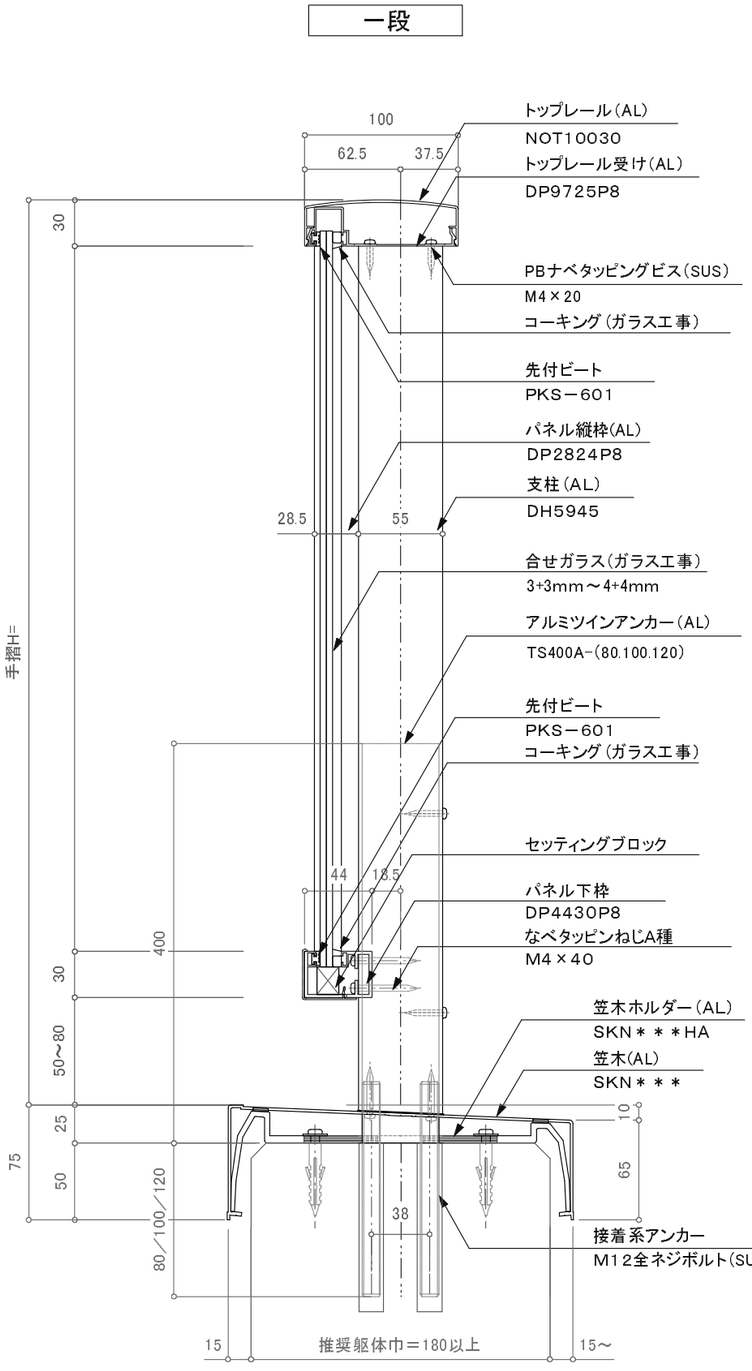

※躯体巾180mm未満の場合80mmアンカーは使用不可。

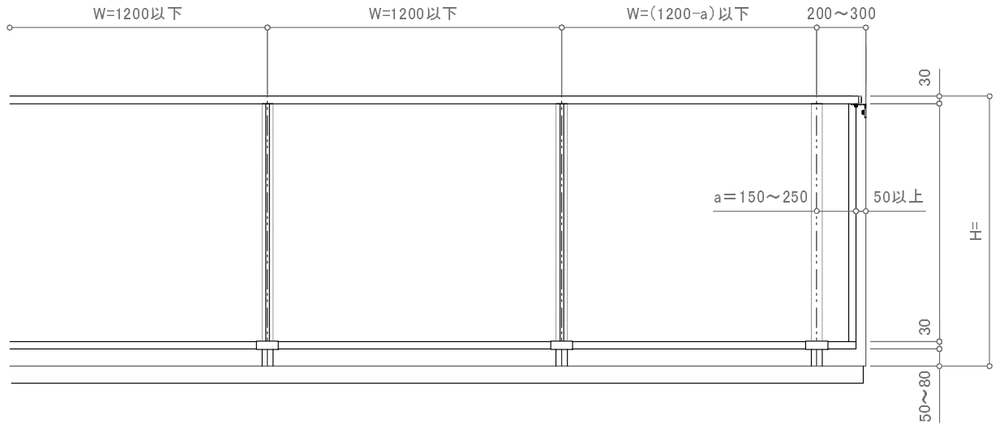

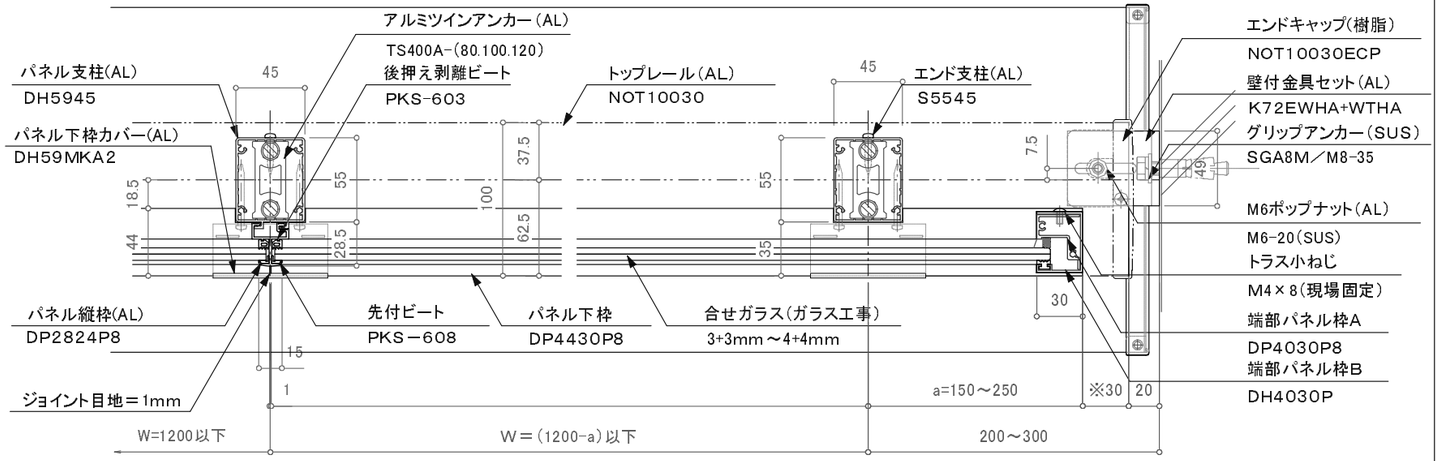

※注意；支柱ピッチは水平荷重強度及び耐風圧強度により異なります。

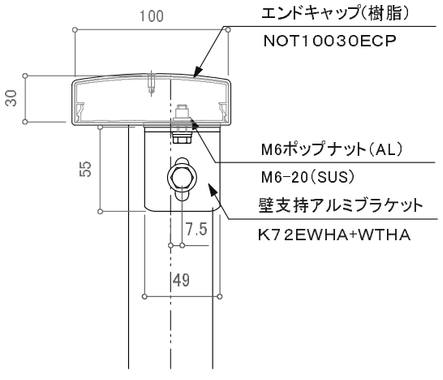

※壁支持ブラケットはオプションです。

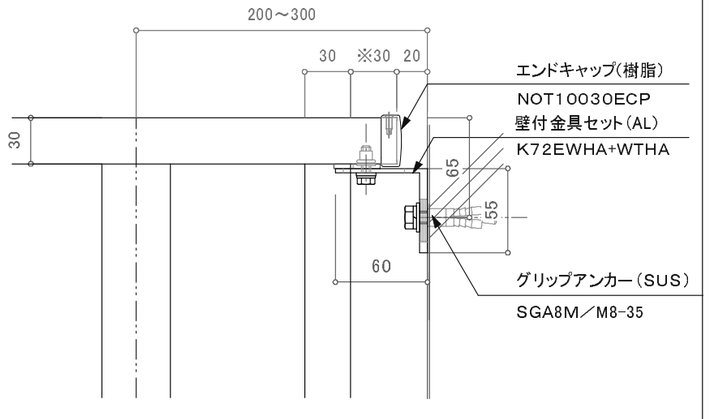

※注意；一段パネルの端部パネル枠位置はエンドキャップから30mm以上

訂正

設計 殿	受領欄	年 月 日	工事名	株式会社サンレール	営業 担当	設計 担当	設計 作図	作成日	図番
施工 殿	受領欄	年 月 日	名称 フラットレール一段パネル8mm仕様 一体型カサレールツインアンカー工法					訂正日	
								縮尺	

制定日：2006.12.07　　改定日：2010.6.22