
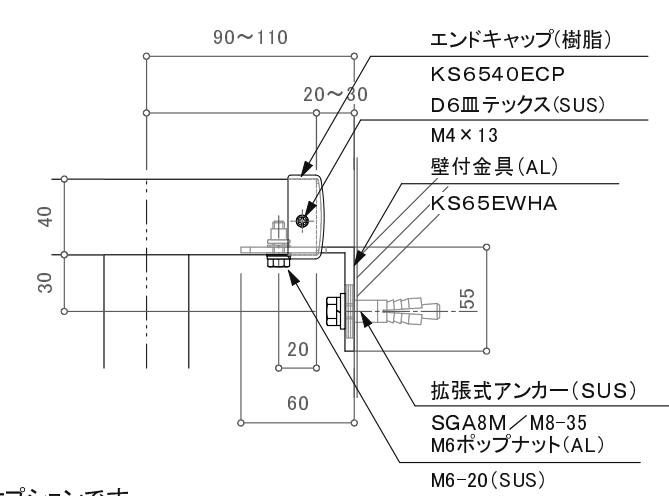
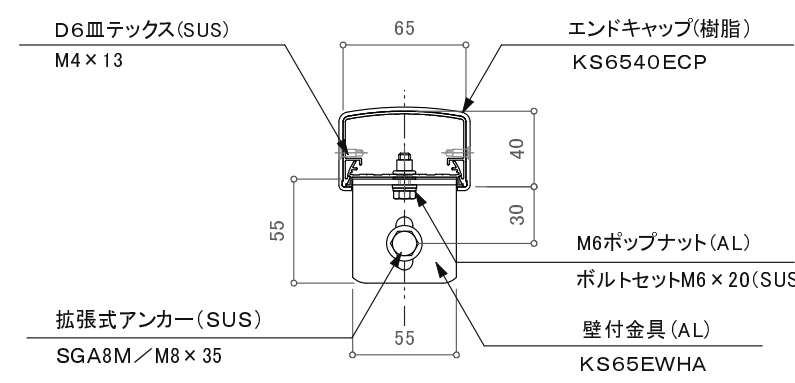
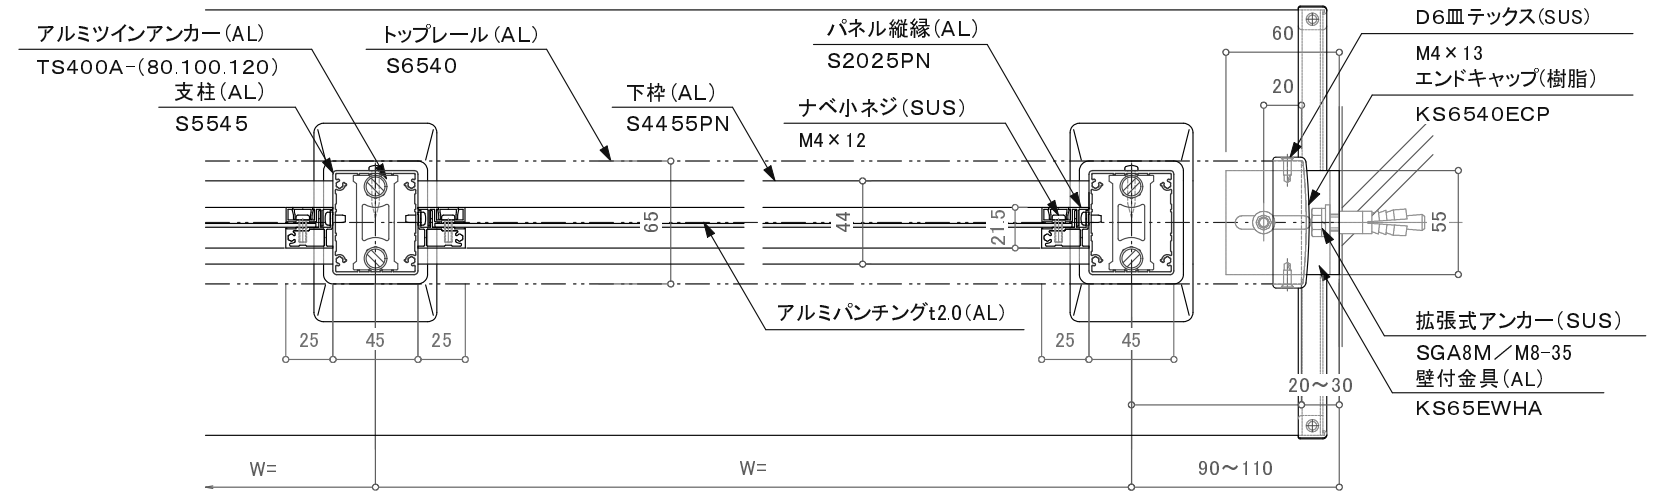


※躯体巾180mm未満の場合80mmアンカーは使用不可。

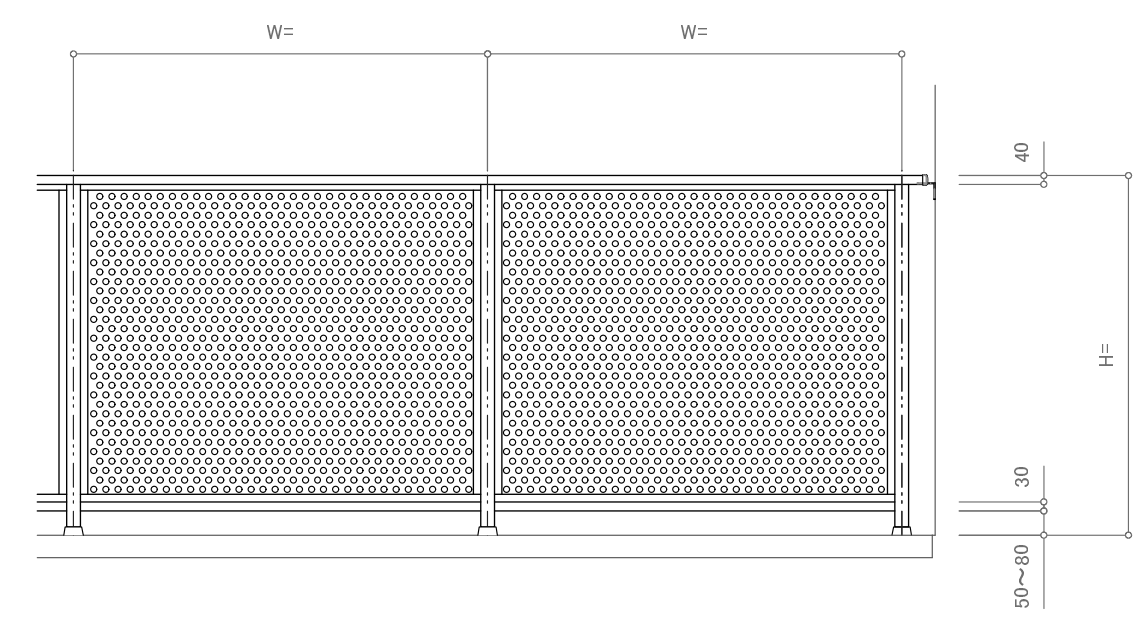

※壁支持ブラケットはオプションです。

訂正

| | | | | | | | | | |
|---|----|-----|-----|--|-----------|----|-------|-----|----|
| △ | 設計 | 受領欄 | 年月日 | 工事名 | 株式会社サンレール | 営業 | 設計 | 作成日 | 図番 |
| △ | 施工 | 受領欄 | 年月日 | 名称 S6540一段パンチングパネルタイプ カサレールアンカーノックダウン工法 断面図 | | 担当 | 担当 作図 | 訂正日 | |
| △ | | | | | | | | 縮尺 | |