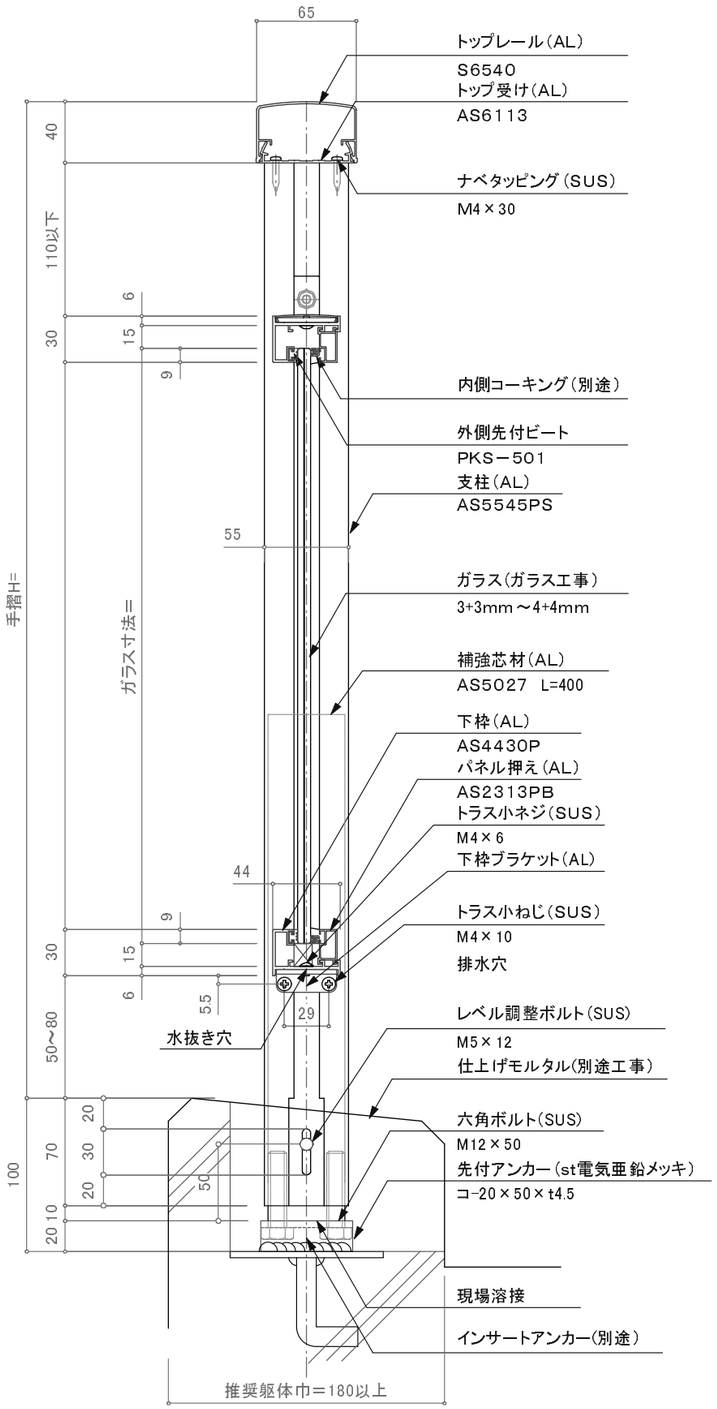

断面図

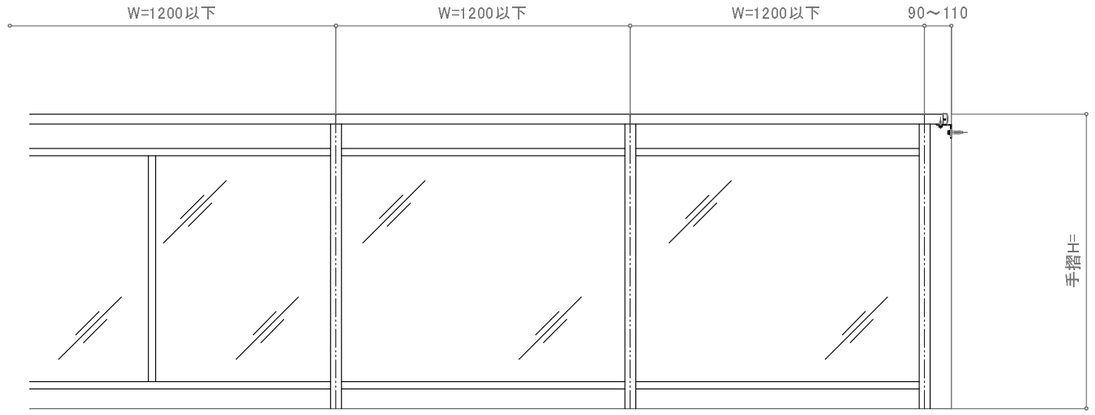

※注意:支柱ピッチは水平荷重強度及び耐風圧強度により異なります。

立面図

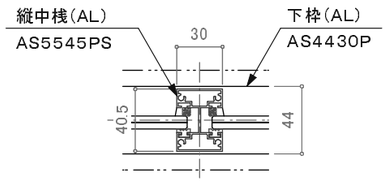

※縦中桟(オプション)

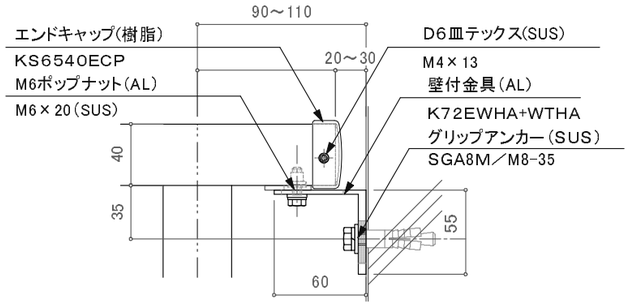

※壁支持ブラケットはオプションです。

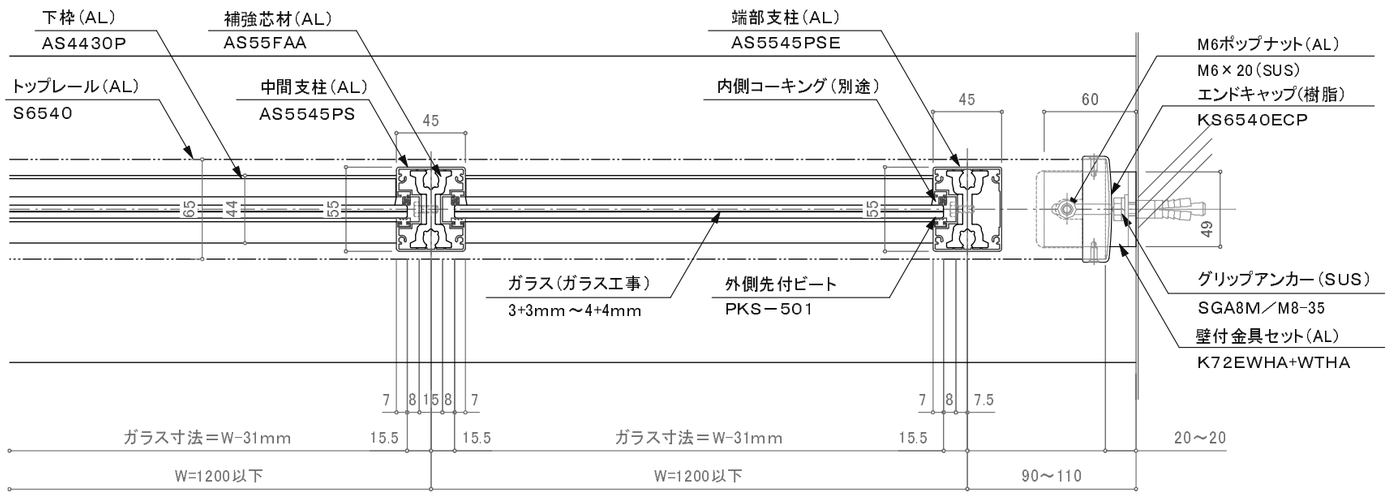

※注意:支柱ピッチは水平荷重強度及び耐風圧強度により異なります。

平面詳細図

訂正

△	設計 殿	受領欄	年 月 日	工事名	株式会社サンレール	営業	設計	作成日	図番
△						担当	担当 作図	訂正日	
△	施工 殿	受領欄	年 月 日	名称 クリアレール45二段パネル断面図 先付溶接アンカー工法				縮尺	
△									

制定日:2006.12.07　改定日:2010.6.22