一段

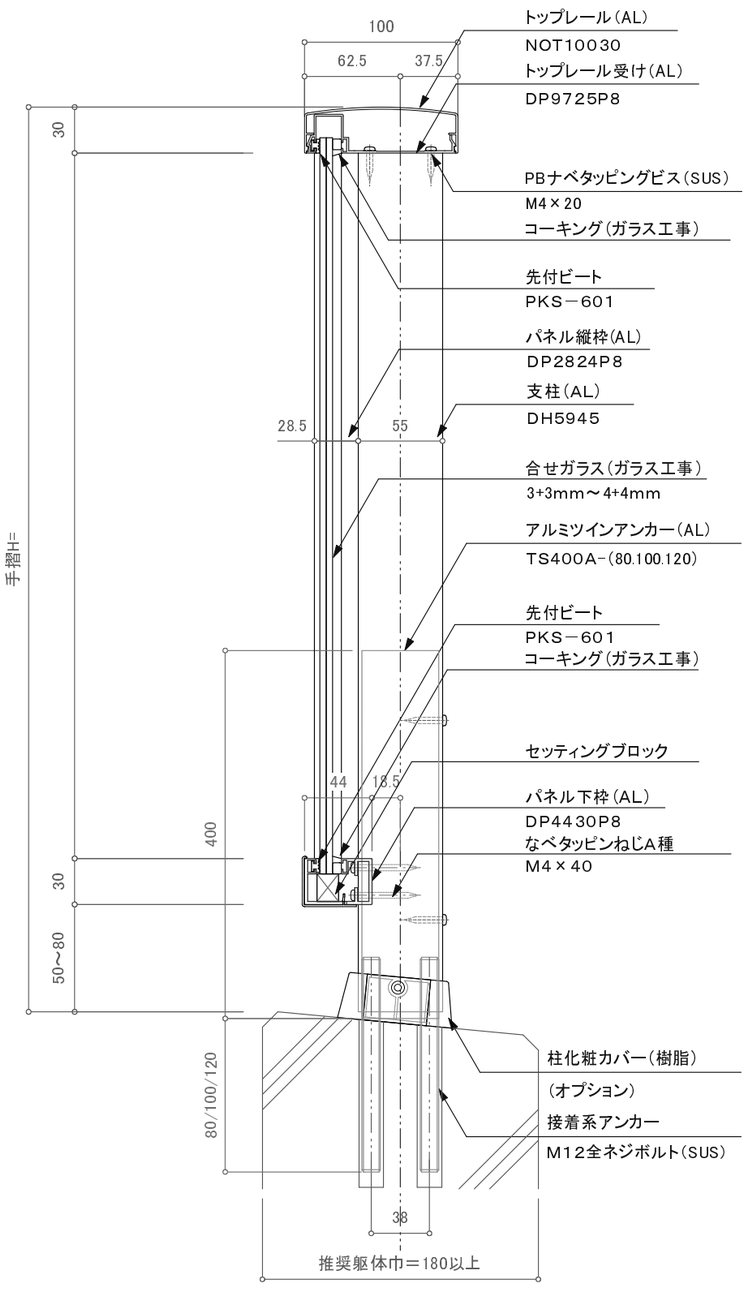

注意事項；躯体巾180未満は80mmアンカーは使用不可。

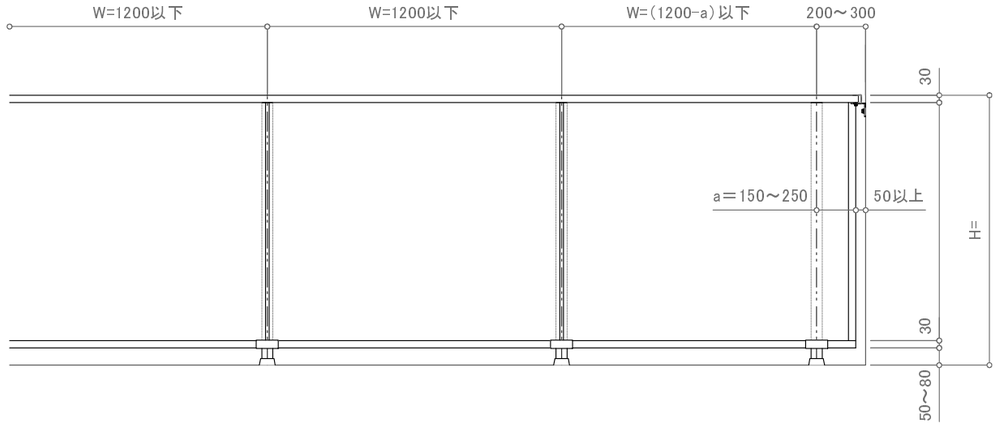

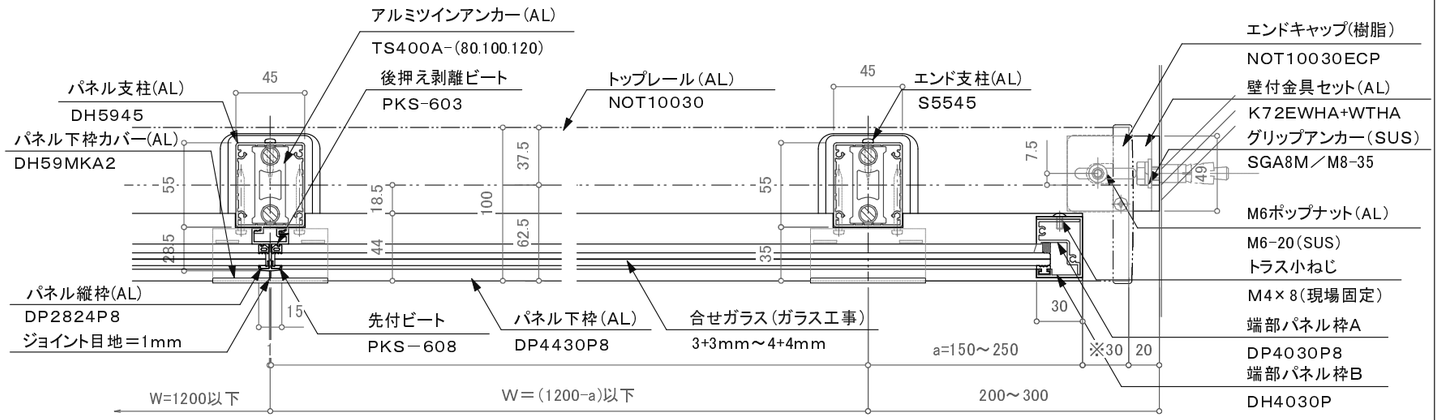

※注意；支柱ピッチは水平荷重強度及び耐風圧強度により異なります。

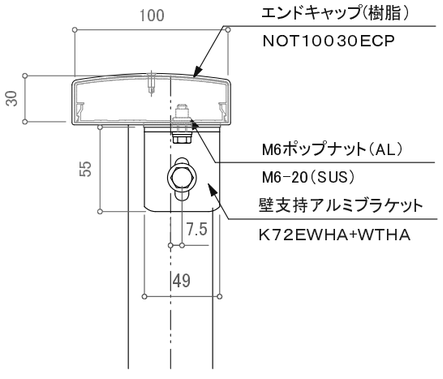

※壁支持ブラケットはオプションです。

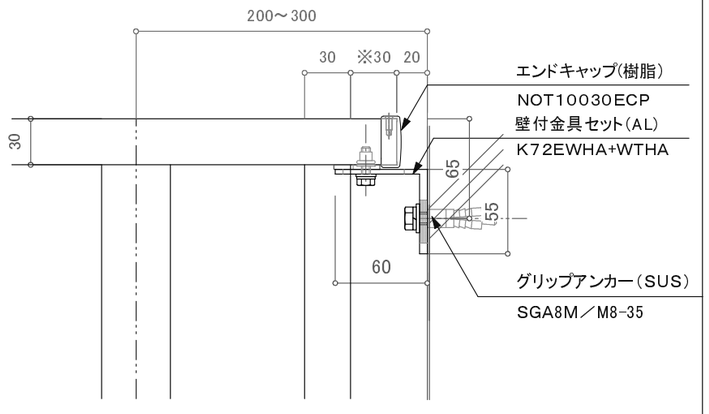

※注意；一段パネルの端部パネル枠位置はエンドキャップから30mm以上

訂正

△		設計 殿	受領欄	年 月 日	工事名	株式会社サンレール	営業	設計	作成日		図番
△							担当	担当 作図	訂正日		
△		施工 殿	受領欄	年 月 日	名称 フラットレール一段パネル8mm仕様 アルミ手摺／アルミツインアンカー工法				縮尺		

制定日：2006.12.07　　改定日：2010.6.22