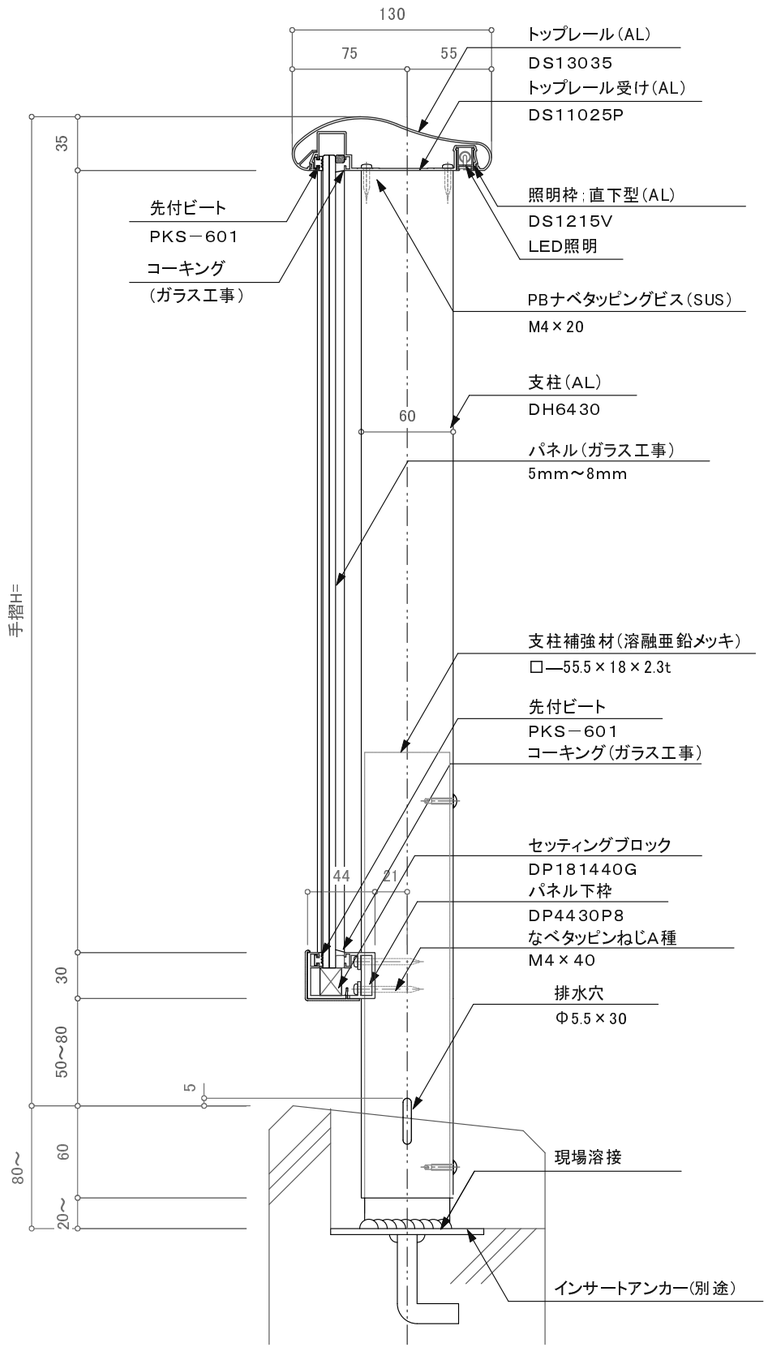

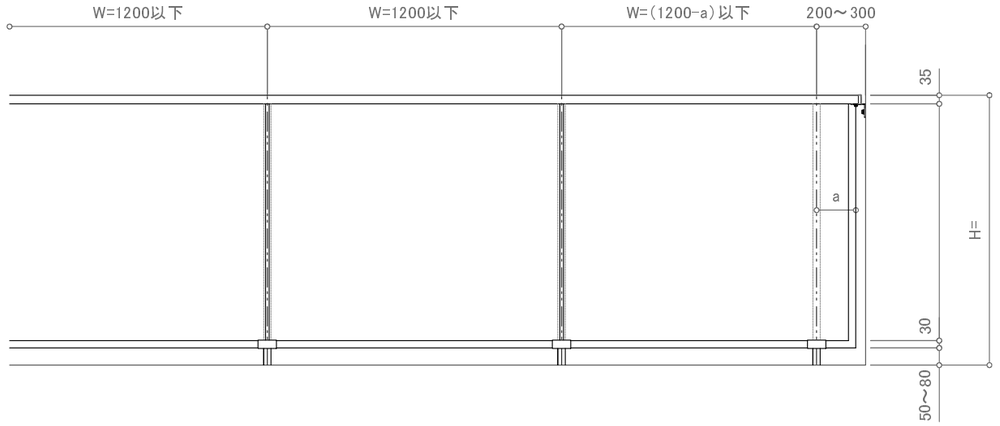

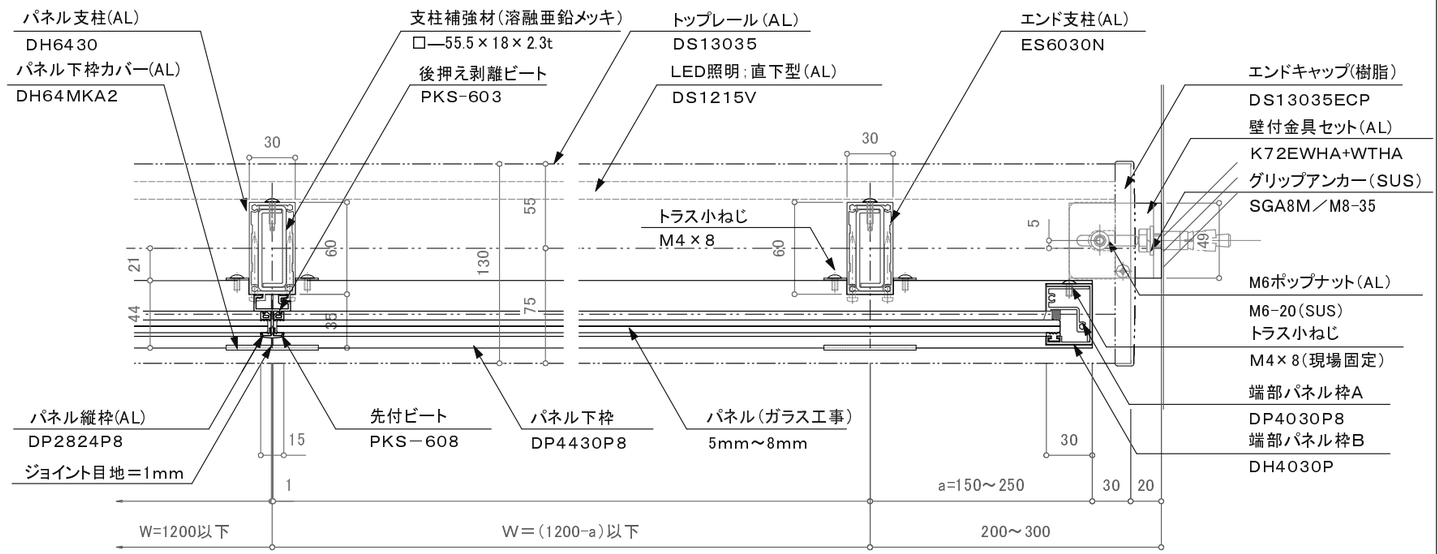

※注意:支柱ピッチは水平荷重強度及び耐風圧強度により異なります。

訂正

設計 殿	受領欄	年 月 日	工事名	株式会社サンレール	営業担当	設計 担当	設計 作図	作成日 / 訂正日 / 縮尺 / 図番
施工 殿	受領欄	年 月 日	名称 ライトレール(LED照明)一段パネル 先付溶接アンカー工法					

制定日:2006.12.07　改定日:2010.6.22