
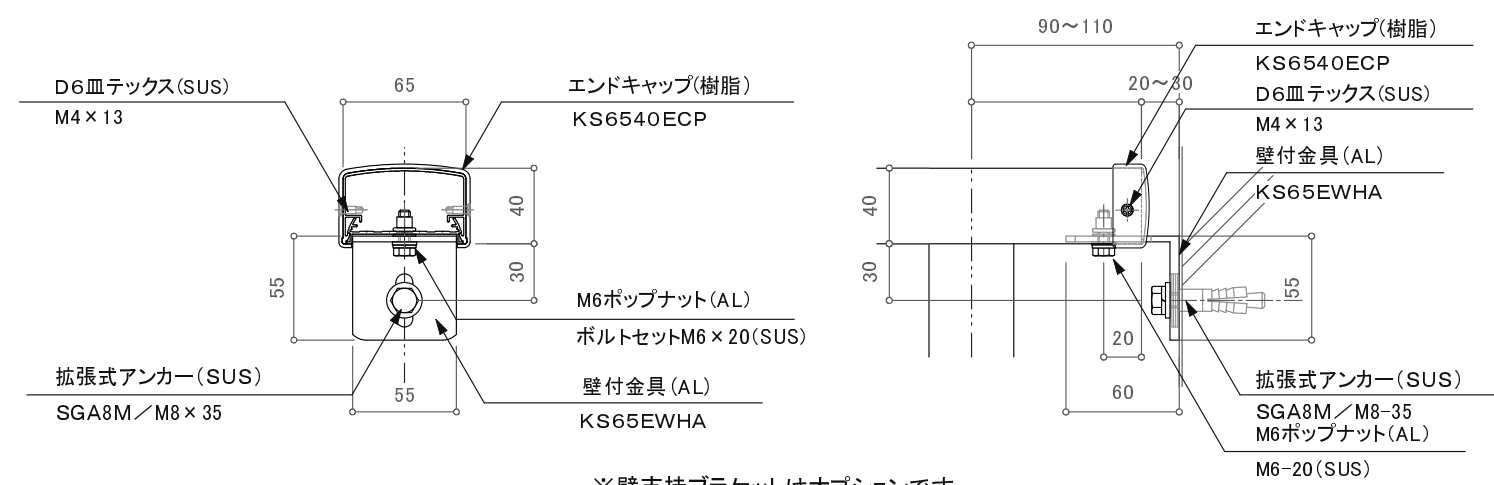
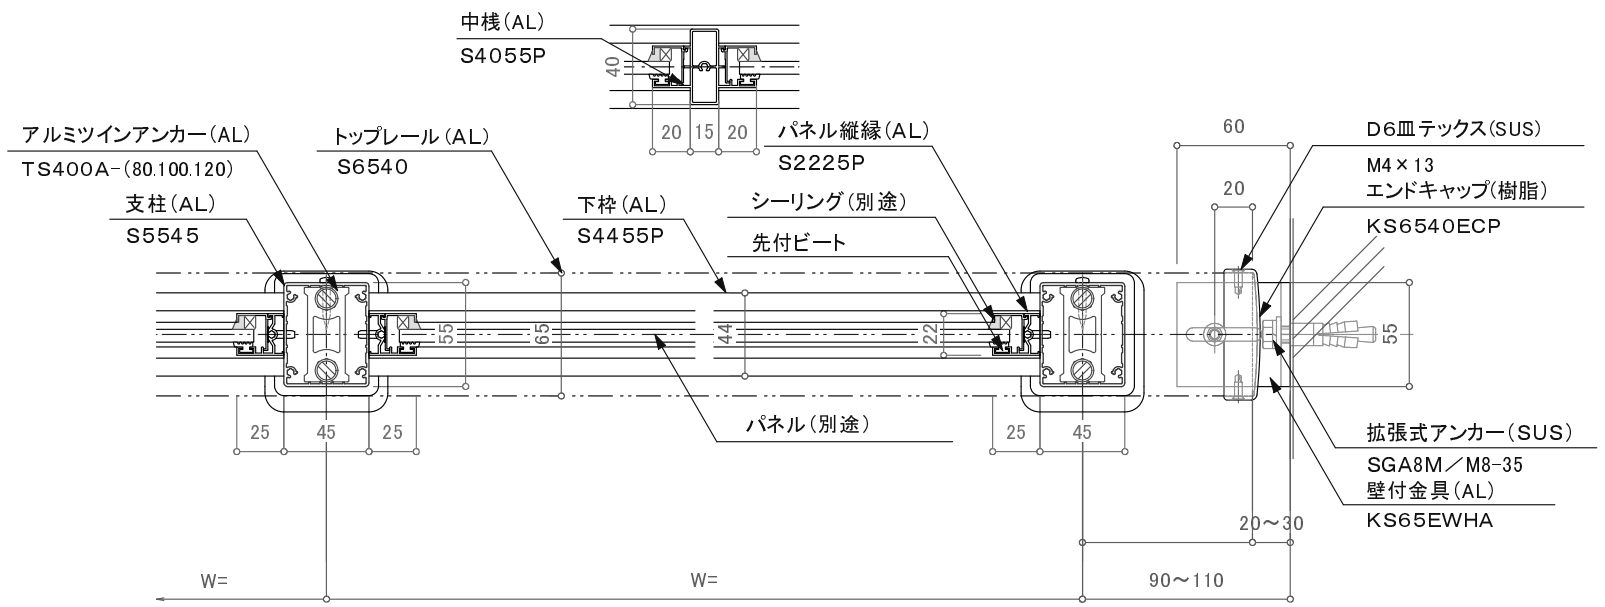


注意事項：躯体巾180未満は80mmアンカーは使用不可。

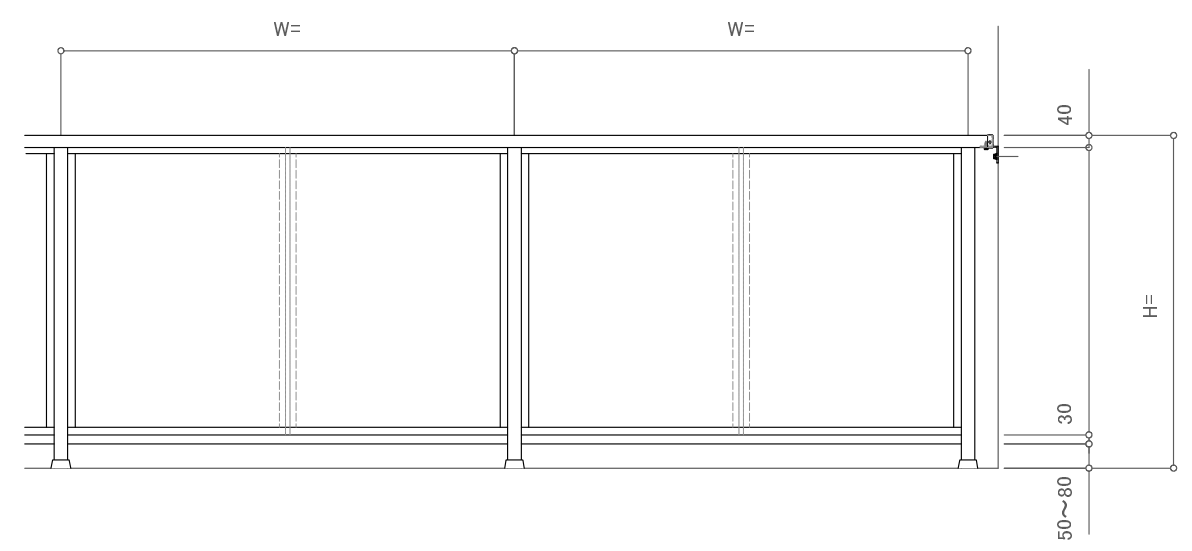

※壁支持ブラケットはオプションです。

訂正

|  |    |                      |     |   |                  |    |    |     |    |
|--|----|----------------------|-----|---|------------------|----|----|-----|----|
|  | 設計 | 受領欄<br>殿<br>受領欄<br>殿 | 年月日 | 工事名<br>名称<br>S6540一段パネルデザイン<br>アルミツインアンカー工法 断面図 | <b>株式会社サンレール</b> | 営業 | 設計 | 作成日 | 図番 |
|  | 施工 |                      | 年月日 |   |                  | 担当 | 担当 | 作図  |    |
|  |    |                      |     |   |                  |    |    |     | 縮尺 |