
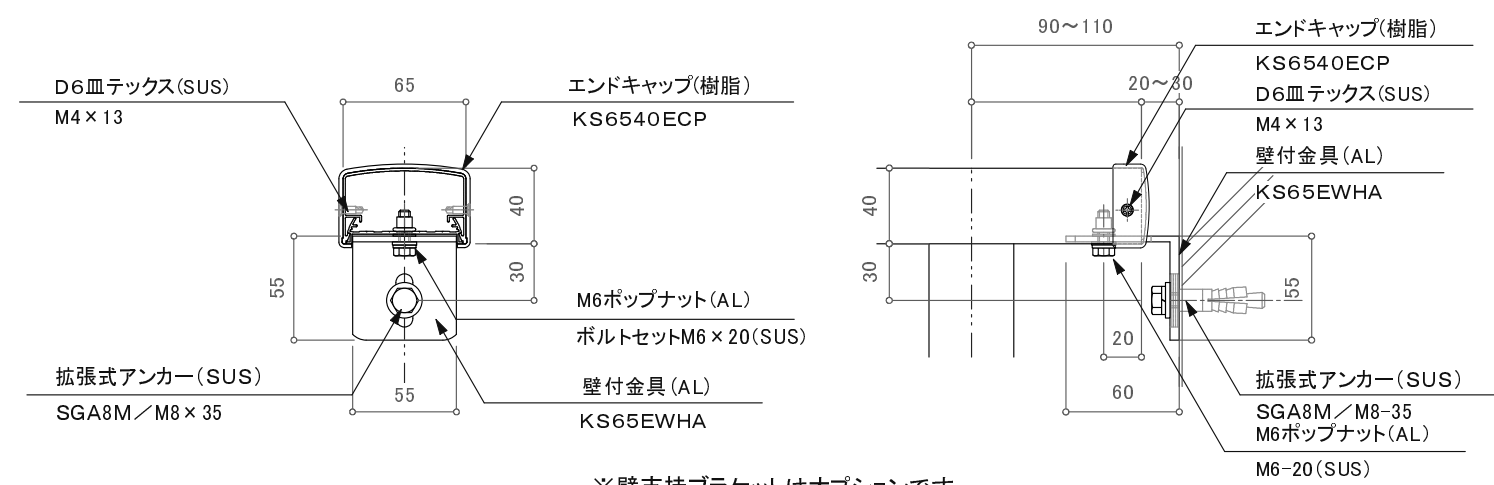
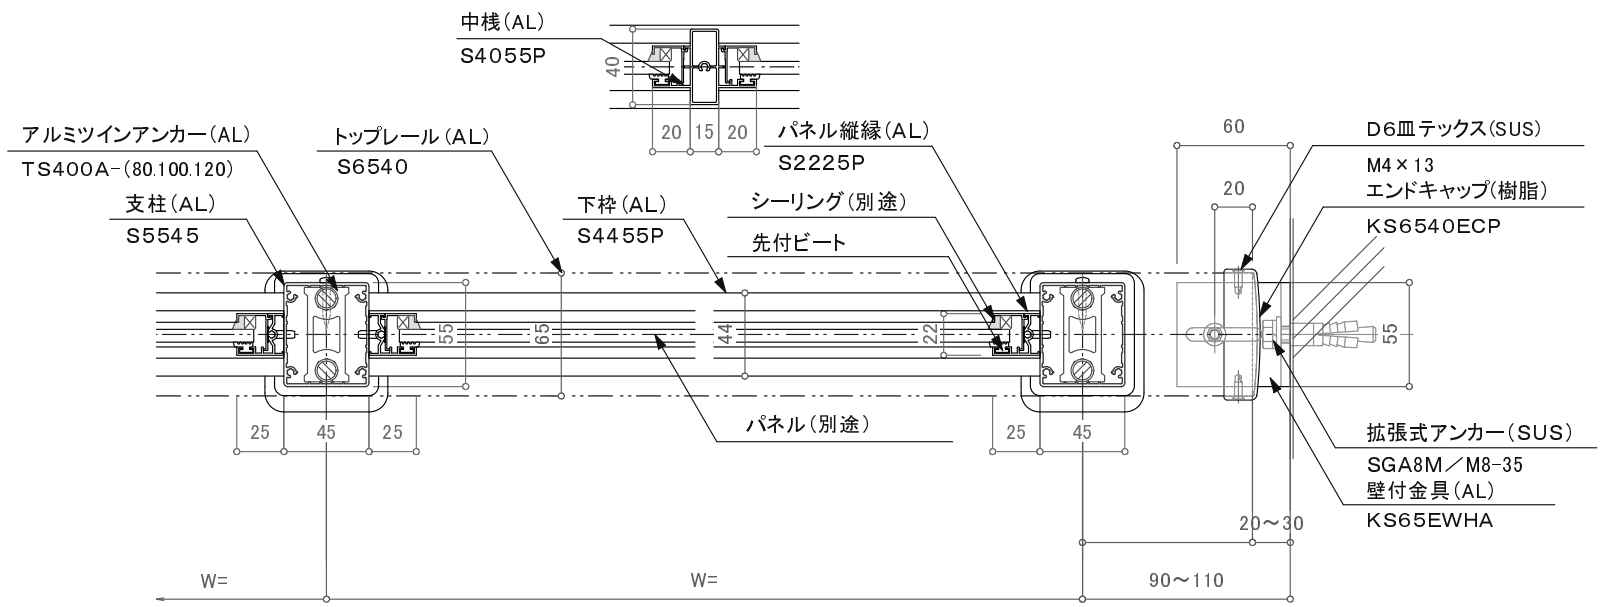


注意事項：躯体巾180未満は80mmアンカーは使用不可。

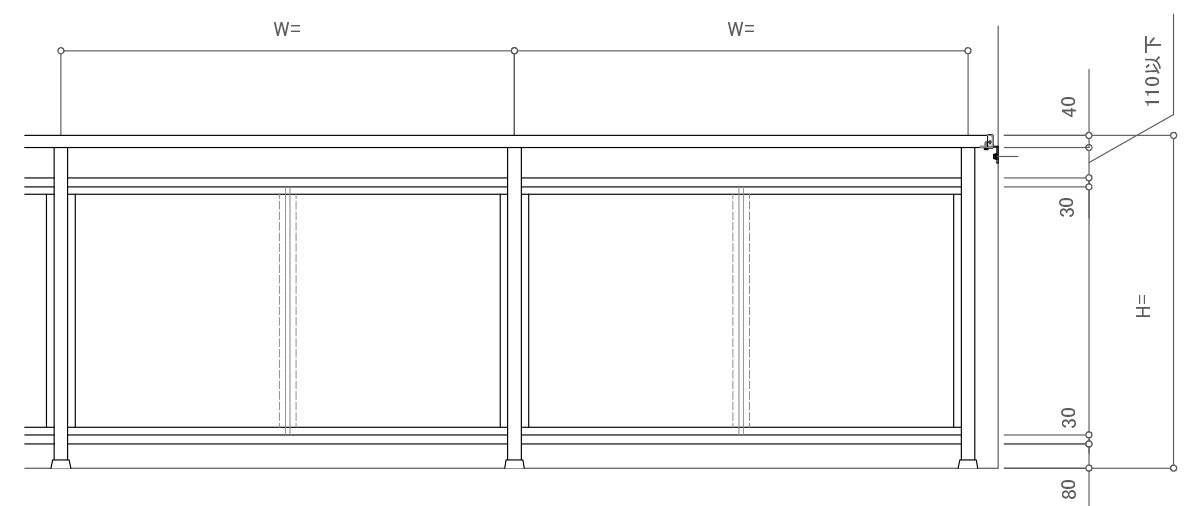

※壁支持ブラケットはオプションです。

訂正

	設計	受領欄 受領欄 受領欄	年月日	工事名 名称 アルミ手摺/S6540二段パネルデザイン アルミツインアンカー工法 断面図	<b>株式会社サンレール</b>	営業	設計	作成日	図番
	施工		年月日			担当	担当	作図	
								縮尺	