一段

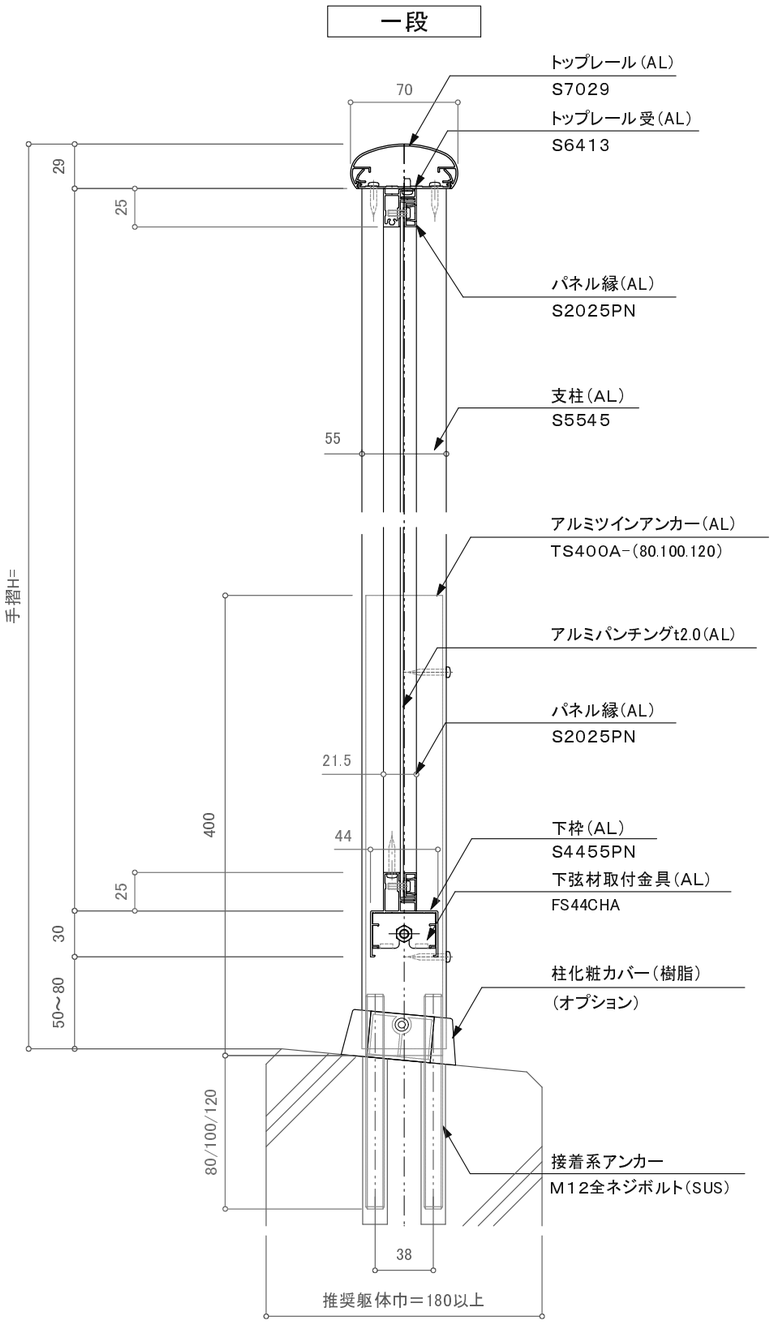

注意事項：躯体巾180未満は80mmアンカーは使用不可。

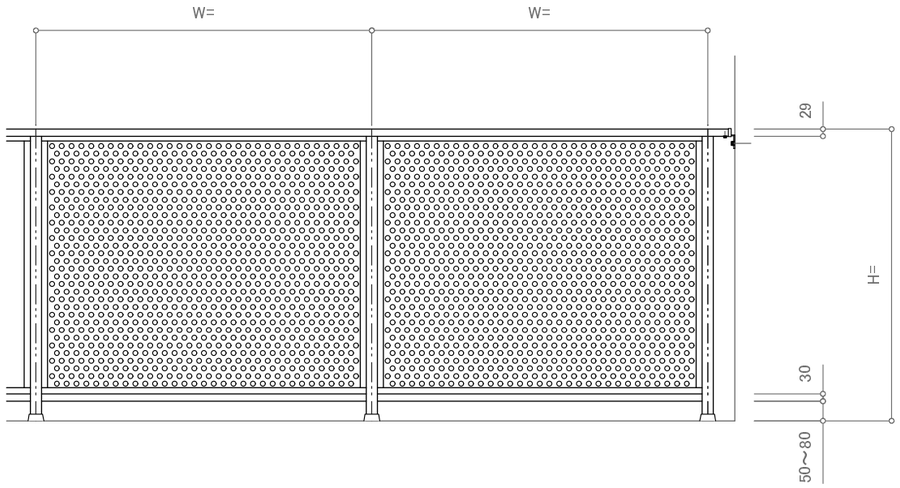

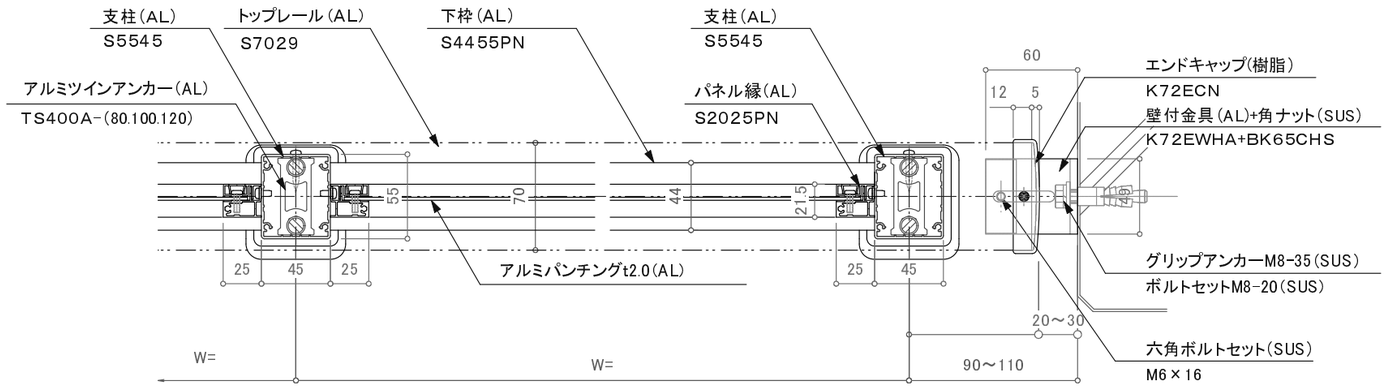

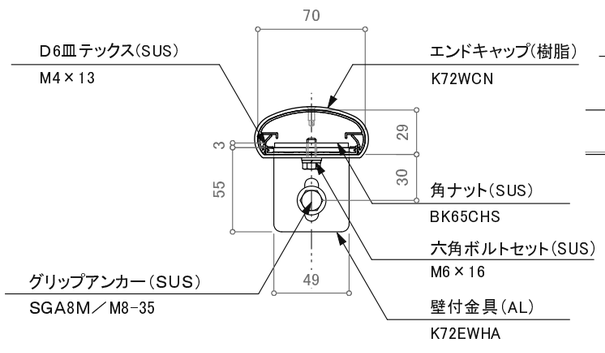

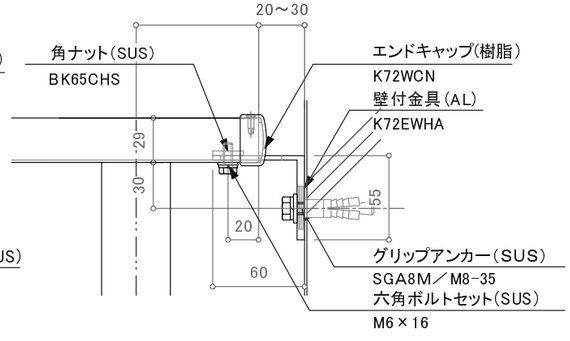

※壁支持ブラケットはオプションです。

訂正

△		設計 殿	受領欄	年 月 日	工事名	株式会社サンレール	営業 担当	設計 担当	作図	作成日		図番
△										訂正日		
△		施工 殿	受領欄	年 月 日	名称 アルミ手摺／S7029一段パンチングタイプ アルミツインアンカー工法 断面図					縮尺		

制定日：2006.12.07　　改定日：2010.6.22