
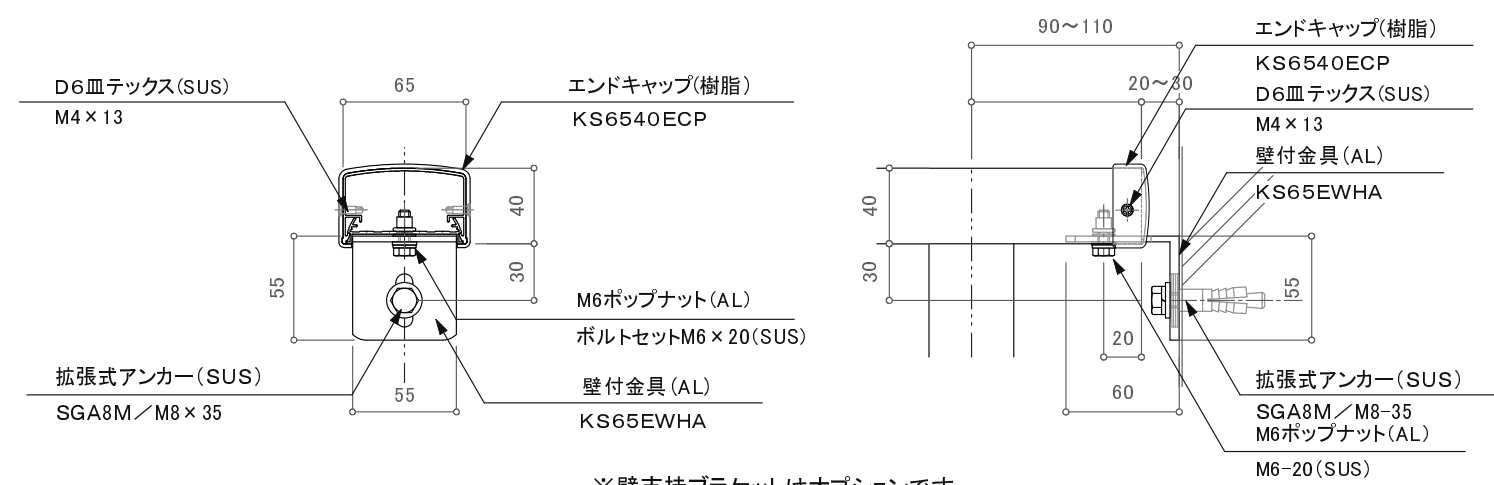
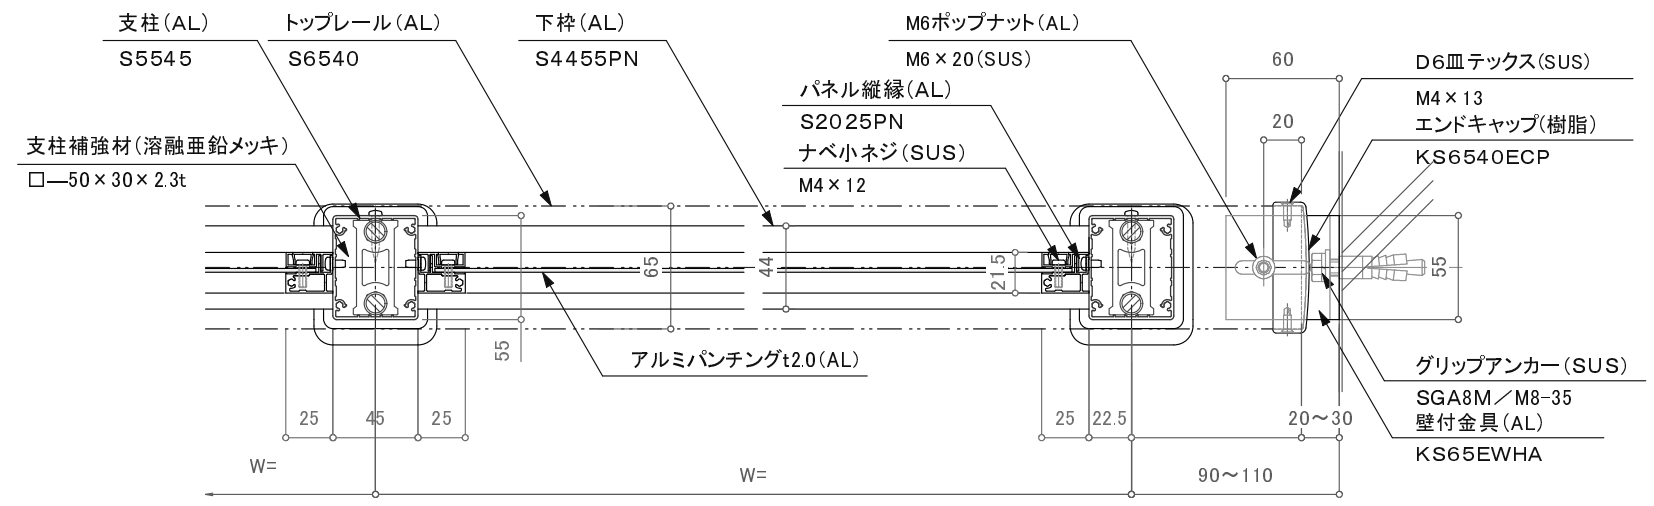


注意事項：躯体巾180未満は80mmアンカーは使用不可。

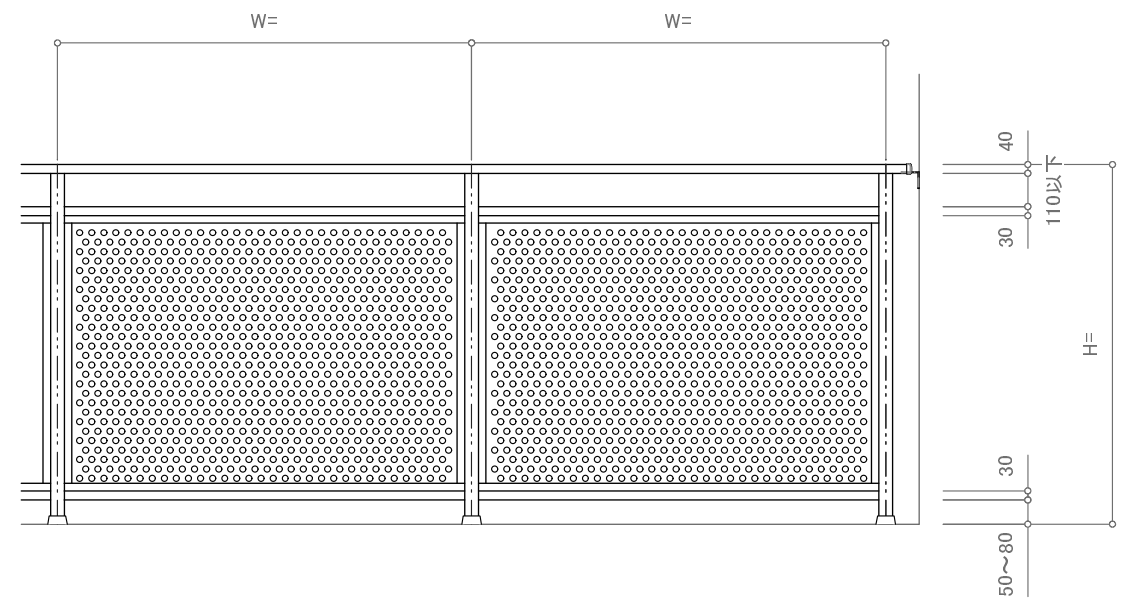

※壁支持ブラケットはオプションです。

訂正

△	設計	受領欄	年月日	工事名	株式会社サンレール	営業 担当	設計 担当	作成日	図番
△	施工	受領欄	年月日	名称 S6540二段パンチングパネルタイプ アルミツインアンカー工法 断面図					
△								訂正日	
△								縮尺	