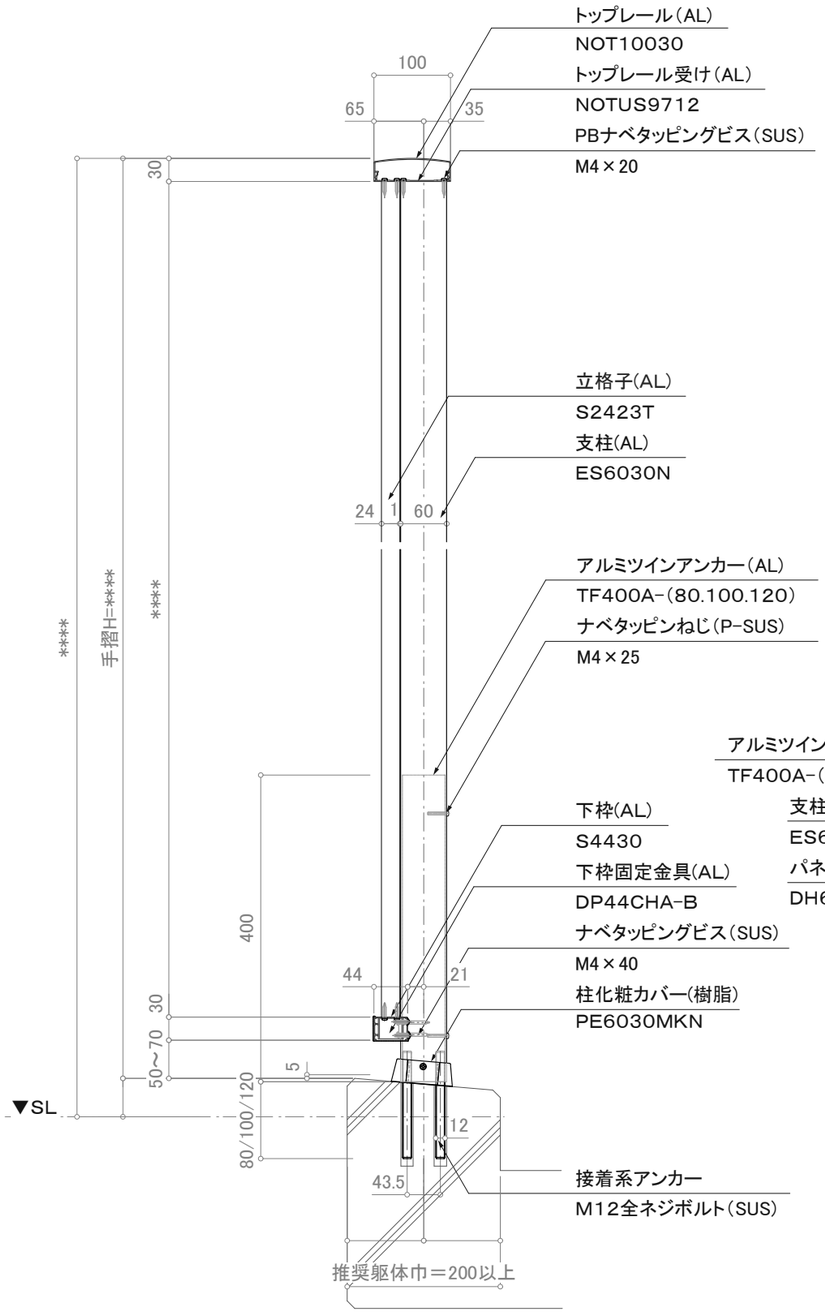

断面図

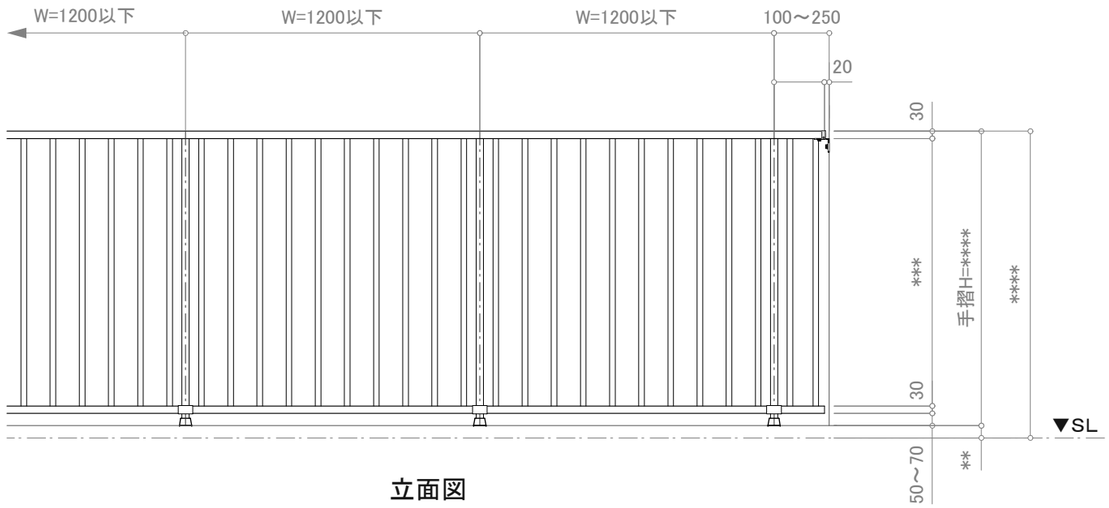

立面図

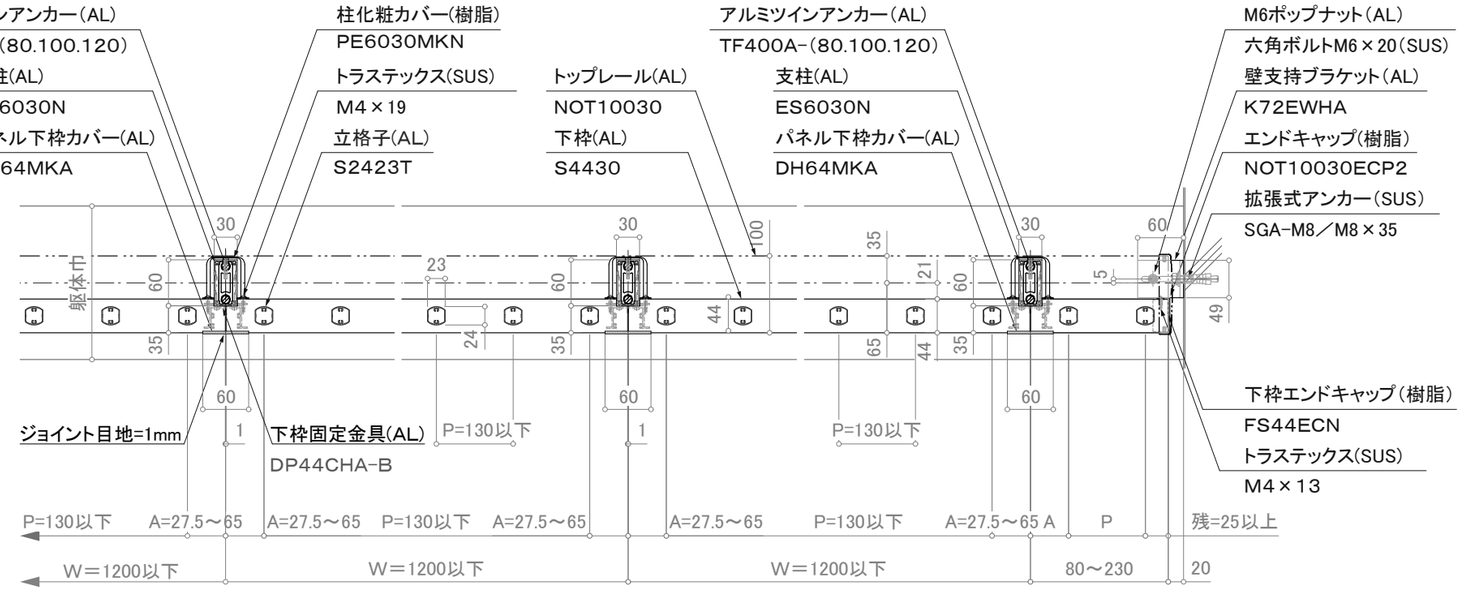

※注意；支柱ピッチは水平荷重強度及び耐風圧強度により異なります。 ※壁支持ブラケットはオプションです。

平面詳細図

特記事項；A寸法固定
P＝130以下の場合は65
基準格子ピッチの1/2とし、
中間を均等割り付けとする。

訂正

設計	殿	受領欄	年 月 日	工事名	株式会社サンレール	営業	設計		作成日		図番
施工	殿	受領欄	年 月 日	名称 アルミ手摺 断面詳細図 フラットレールⅠ型／SL-FRK-NOT10030-60-T		担当	担当	作図	訂正日		
									縮尺	(A3)=1/8、1/25	

制定日：2006.12.07　　改定日： 2010.6.22