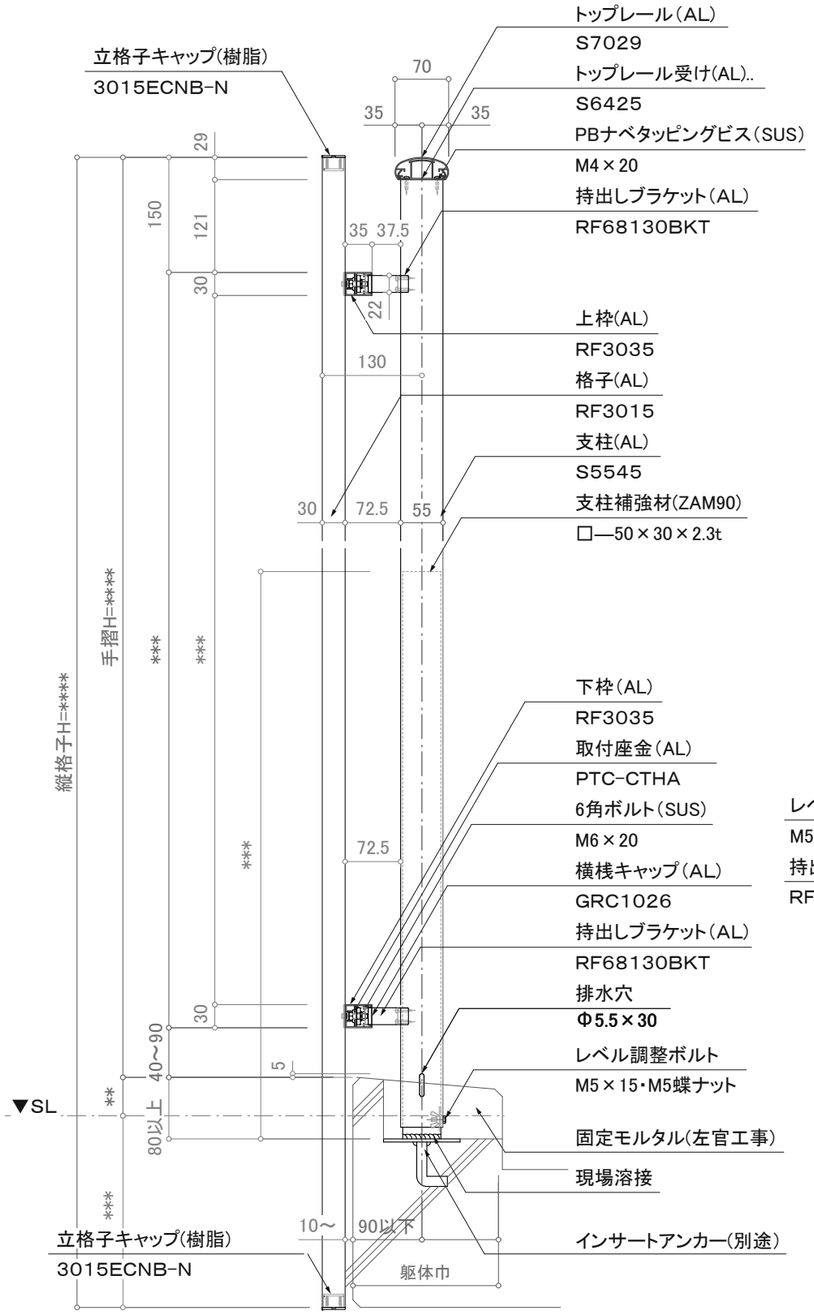

断面図

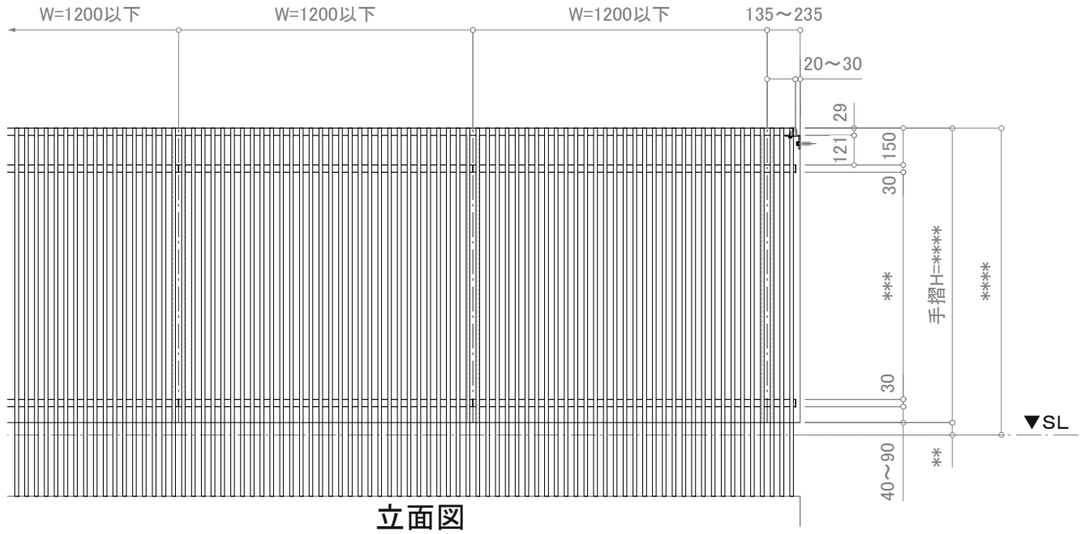

立面図

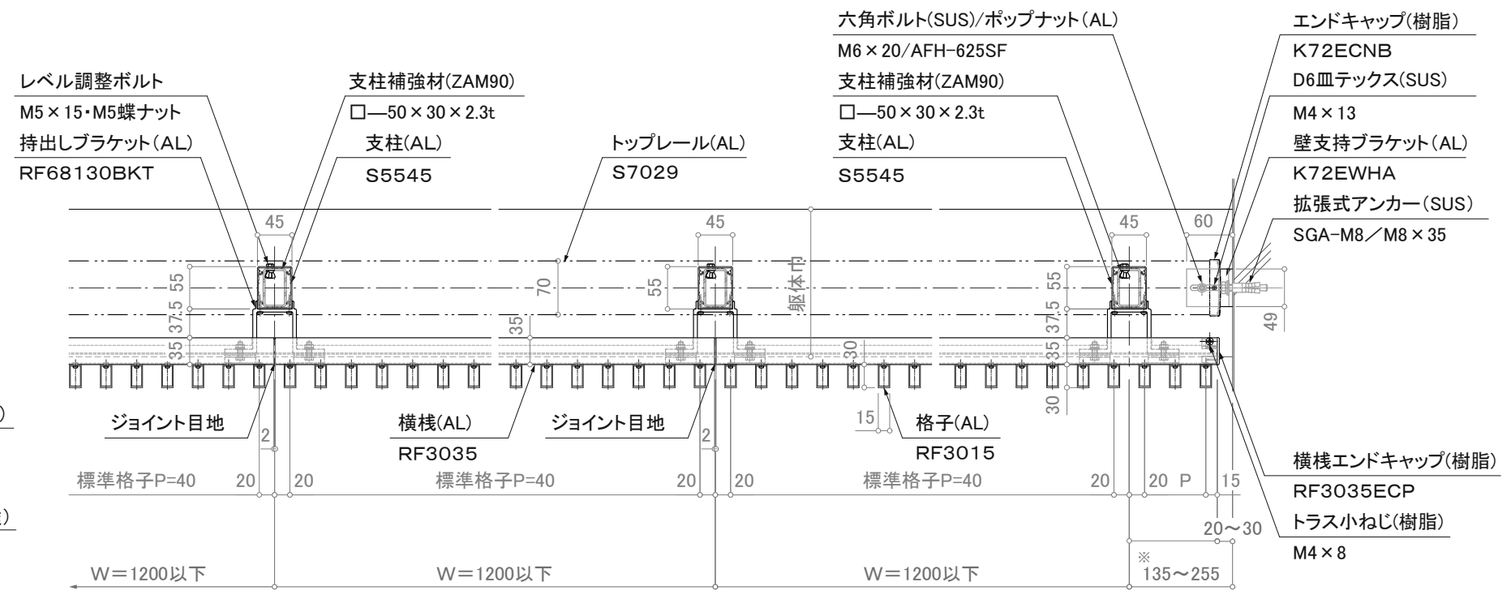

※注意；支柱ピッチは水平荷重強度により異なります。

平面詳細図

※はね出し寸法が255超える場合は横桟に要壁支持。
※壁支持ブラケットはオプションです。

訂正

△		設計 殿	受領欄	年 月 日	工事名	株式会社サンレール	営業 担当	設計 担当	作図	作成日 / 訂正日 / 縮尺 (A3)=1/8、1/25 / 図番
△		施工 殿	受領欄	年 月 日	名称 アルミ手摺 断面詳細図 持出し面格子／SL-MK-S7029-F					

制定日：2006.12.07　　改定日：2010.6.22