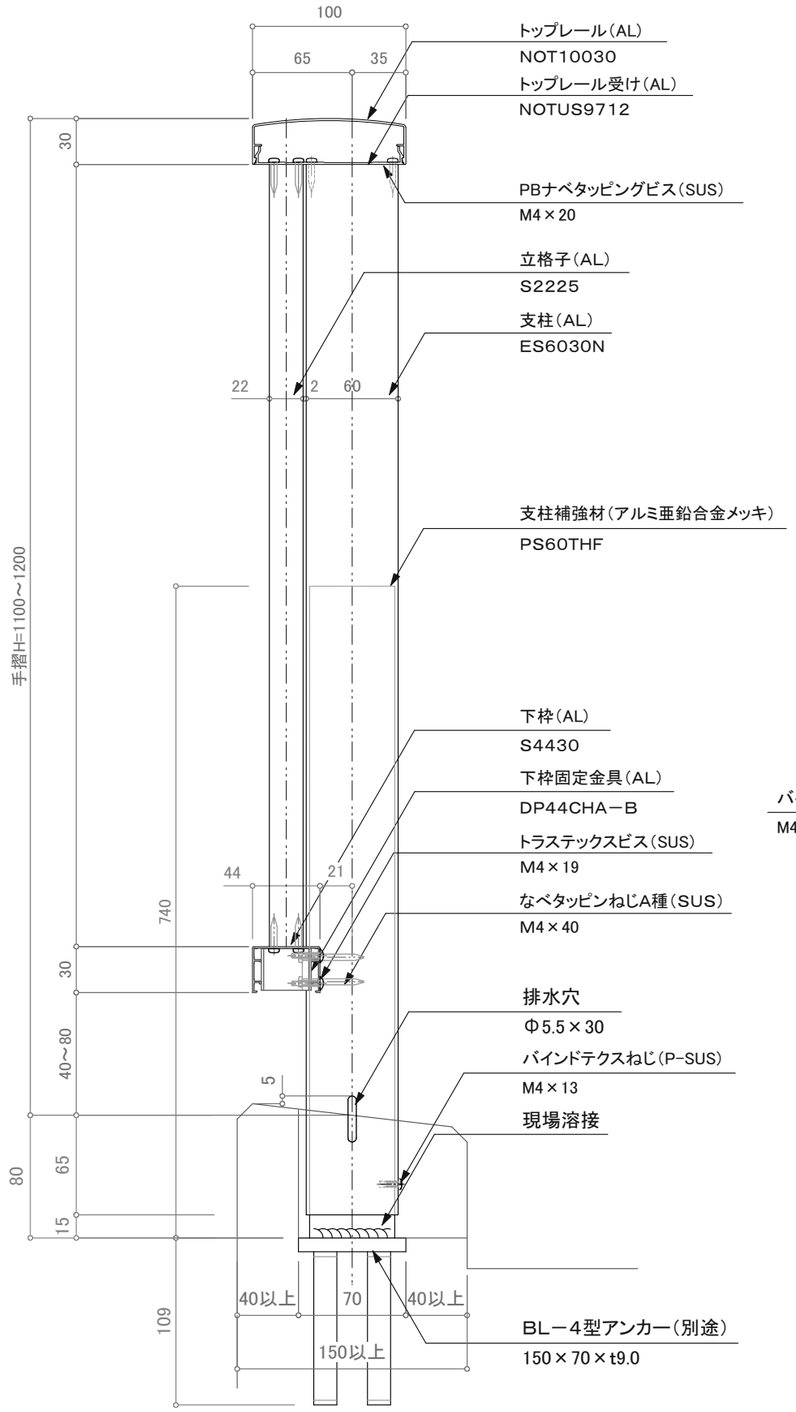

断面図

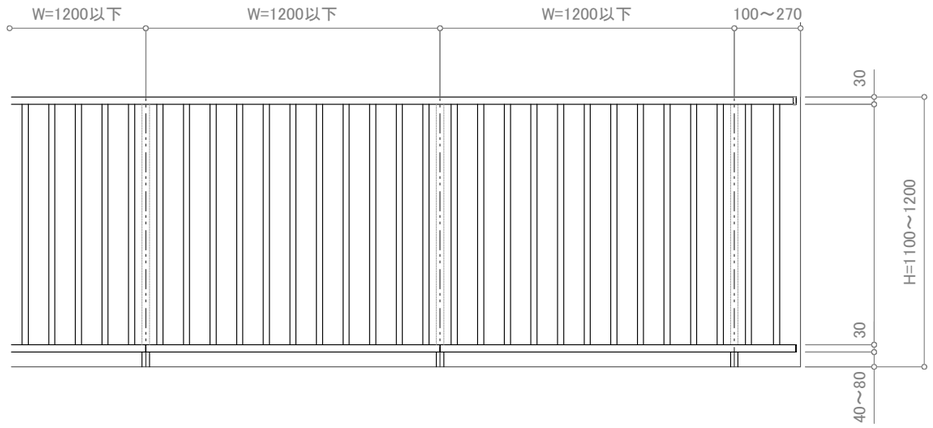

立面図

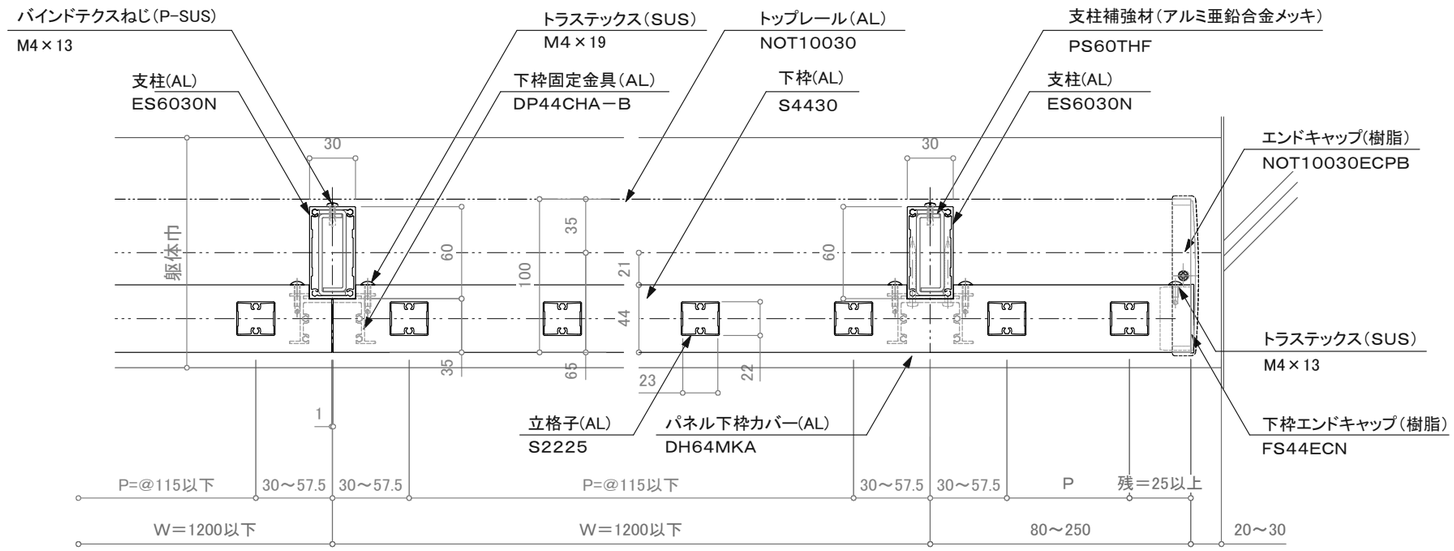

平面図

訂正

設計 殿	受領欄	年 月 日	工事名	墜落防止手すり(新築用) バルコニー用 150型／FBS－SS－30	株式会社サンレール	営業 担当	設計 担当 / 作図	作成日 / 訂正日 / 縮尺 S=1/4、1/25	図番
施工 殿	受領欄	年 月 日	名称	先付溶接工法 NOT10030フラットレール立格子タイプ					

制定日:2006.12.07　改定日: 2010.6.22