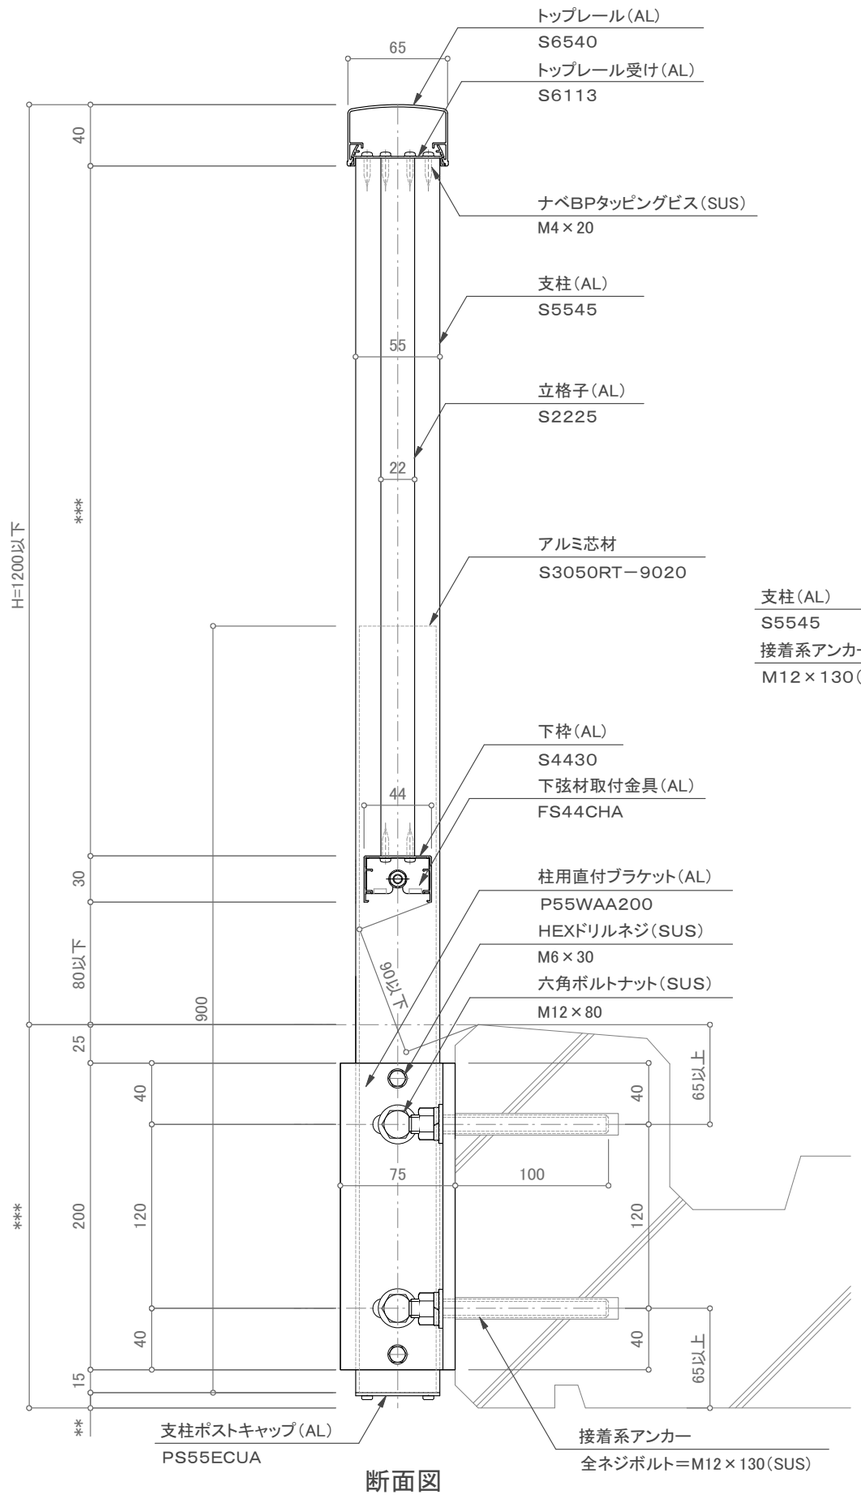

断面図

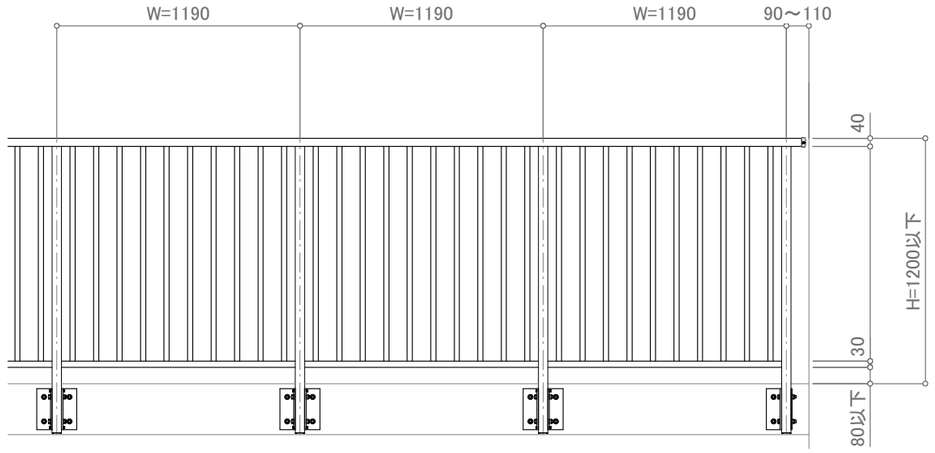

立面図

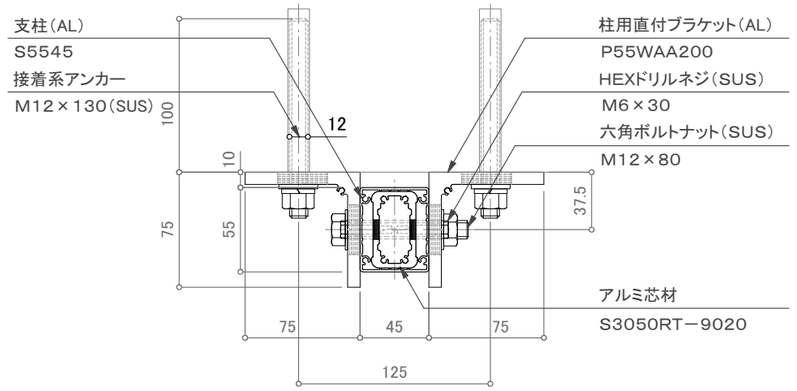

躯体部横付納まり図

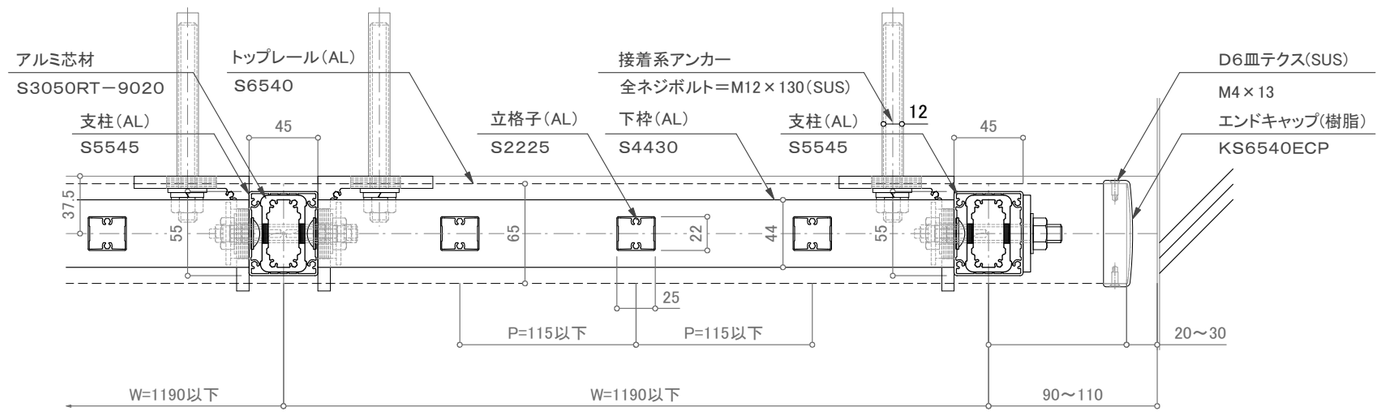

平面詳細図

訂正

	設計	殿	受領欄	年 月 日	工事名	墜落防止手すり 廊下用 300型／KRY−SS	株式会社サンレール	営業	設計		作成日		図 番
								担当	担当	作図	訂正日		
	施工	殿	受領欄	年 月 日	名 称	横付アンカー工法 S6540一段立格子					縮 尺	(A3) 1/4 1/30	
											用紙サイズ（A3）		

制定日:2006.12.07　　改定日: 2010.6.22