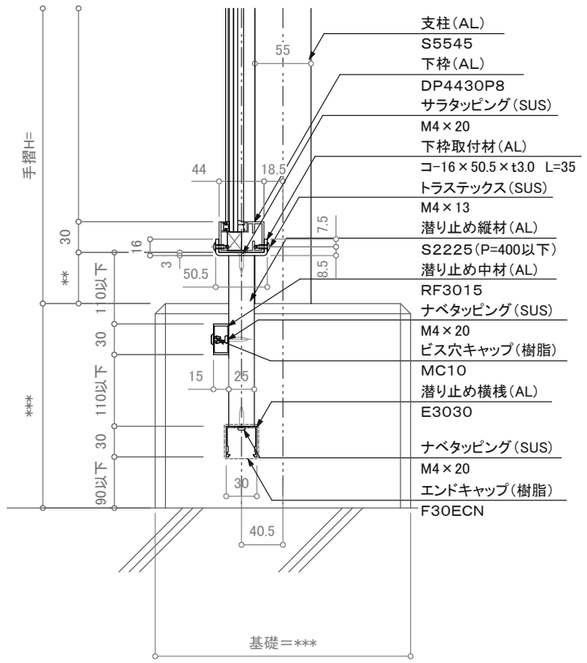

下枠DP4430P8の場合／潜り止めS4430二段タイプ　断面図

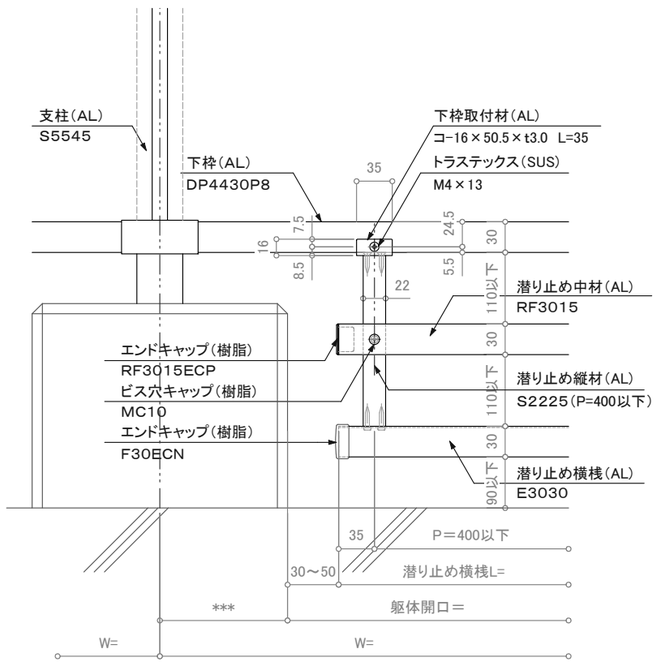

立面詳細図

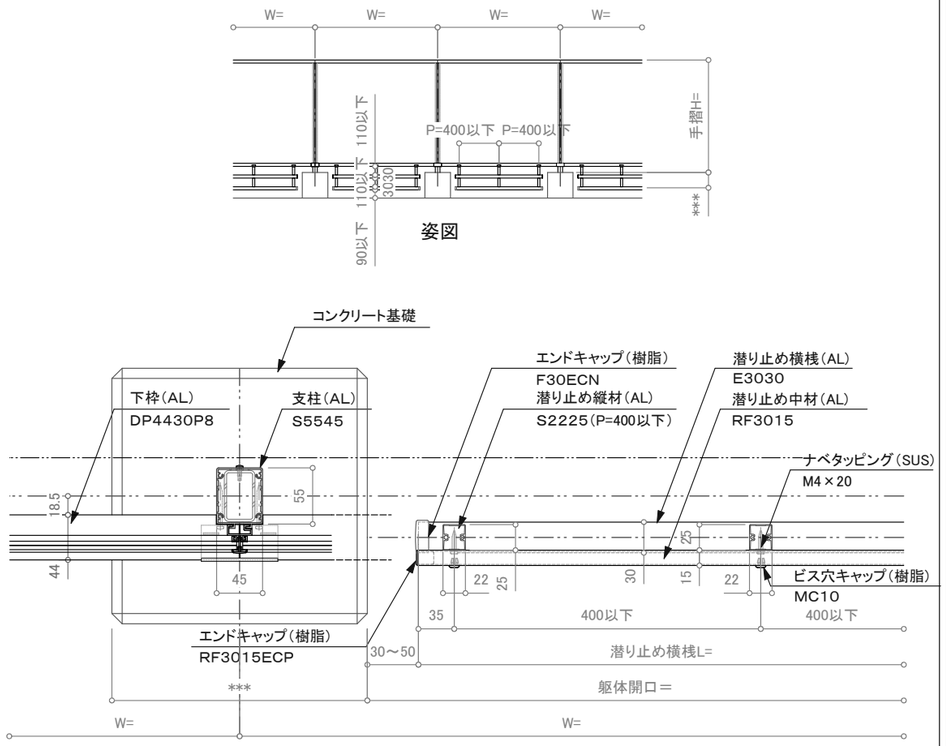

平面詳細図

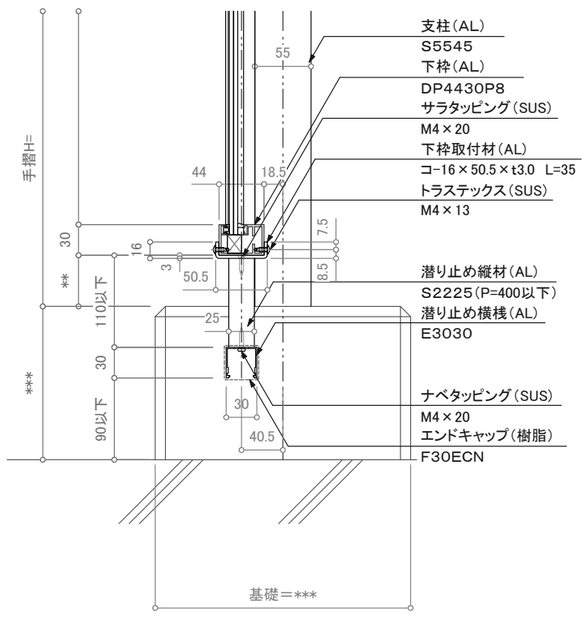

訂正　下枠DP4430P8の場合／潜り止めS4430一段タイプ　断面図

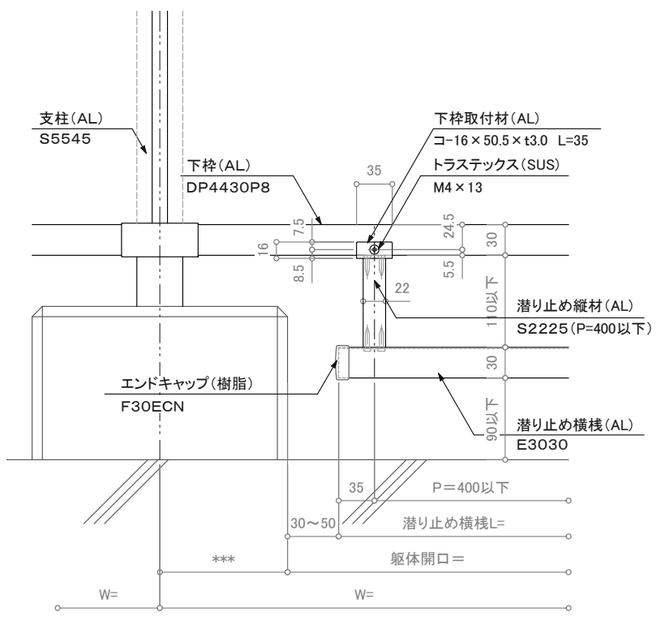

立面詳細図

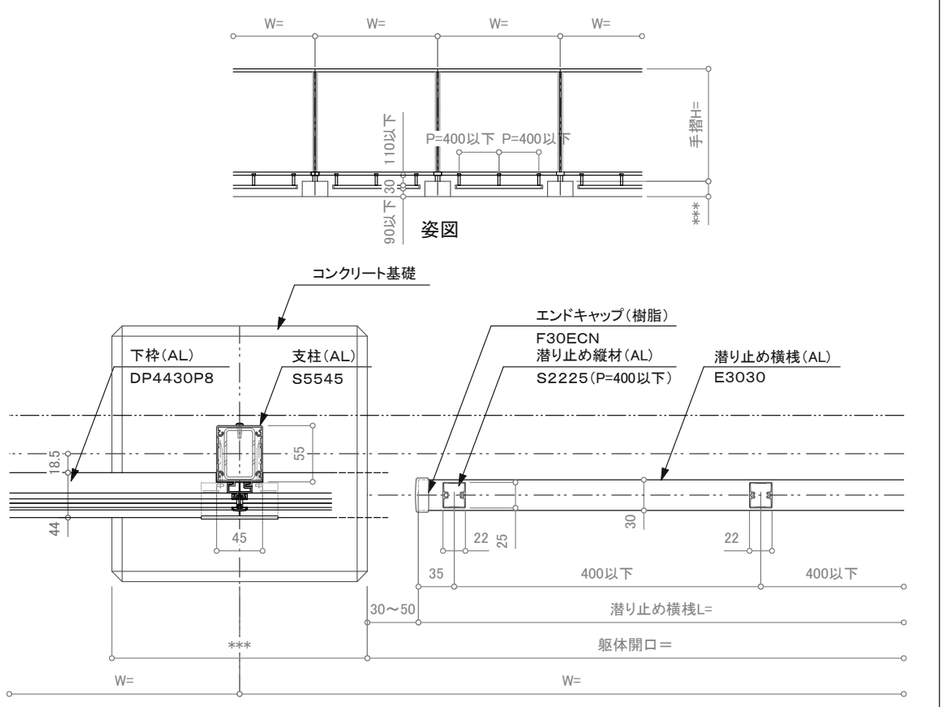

平面詳細図

設計 殿	受領欄	年　月　日	工事名	株式会社サンレール	営業 担当	設計 担当	作図	作成日
施工 殿	受領欄	年　月　日	名称　下枠＝DP4430P8仕様 潜り止めS4430タイプ					訂正日
								縮尺
								用紙サイズ（A3）

図番

制定日：2006.12.07　　改定日：2010.6.22

営-033