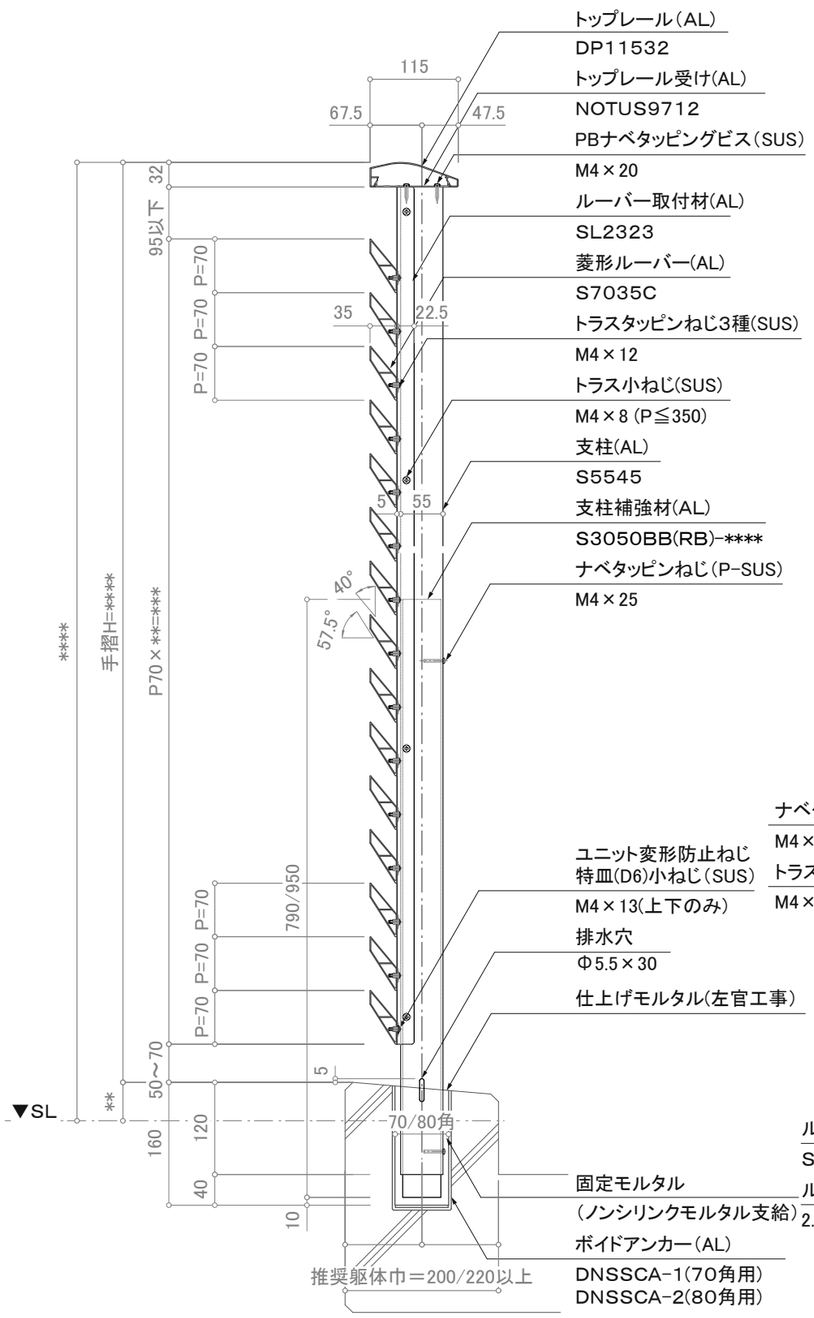

断面図

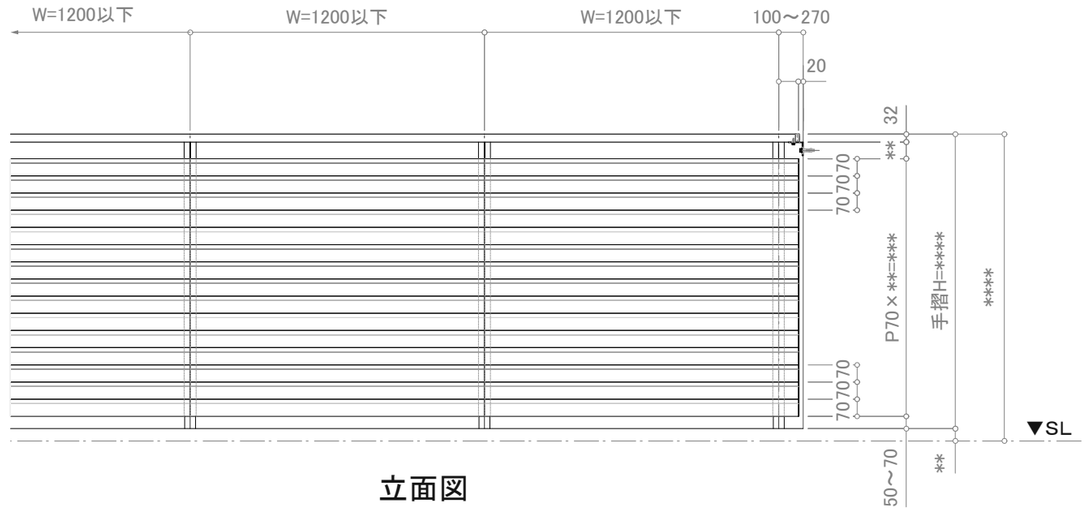

立面図

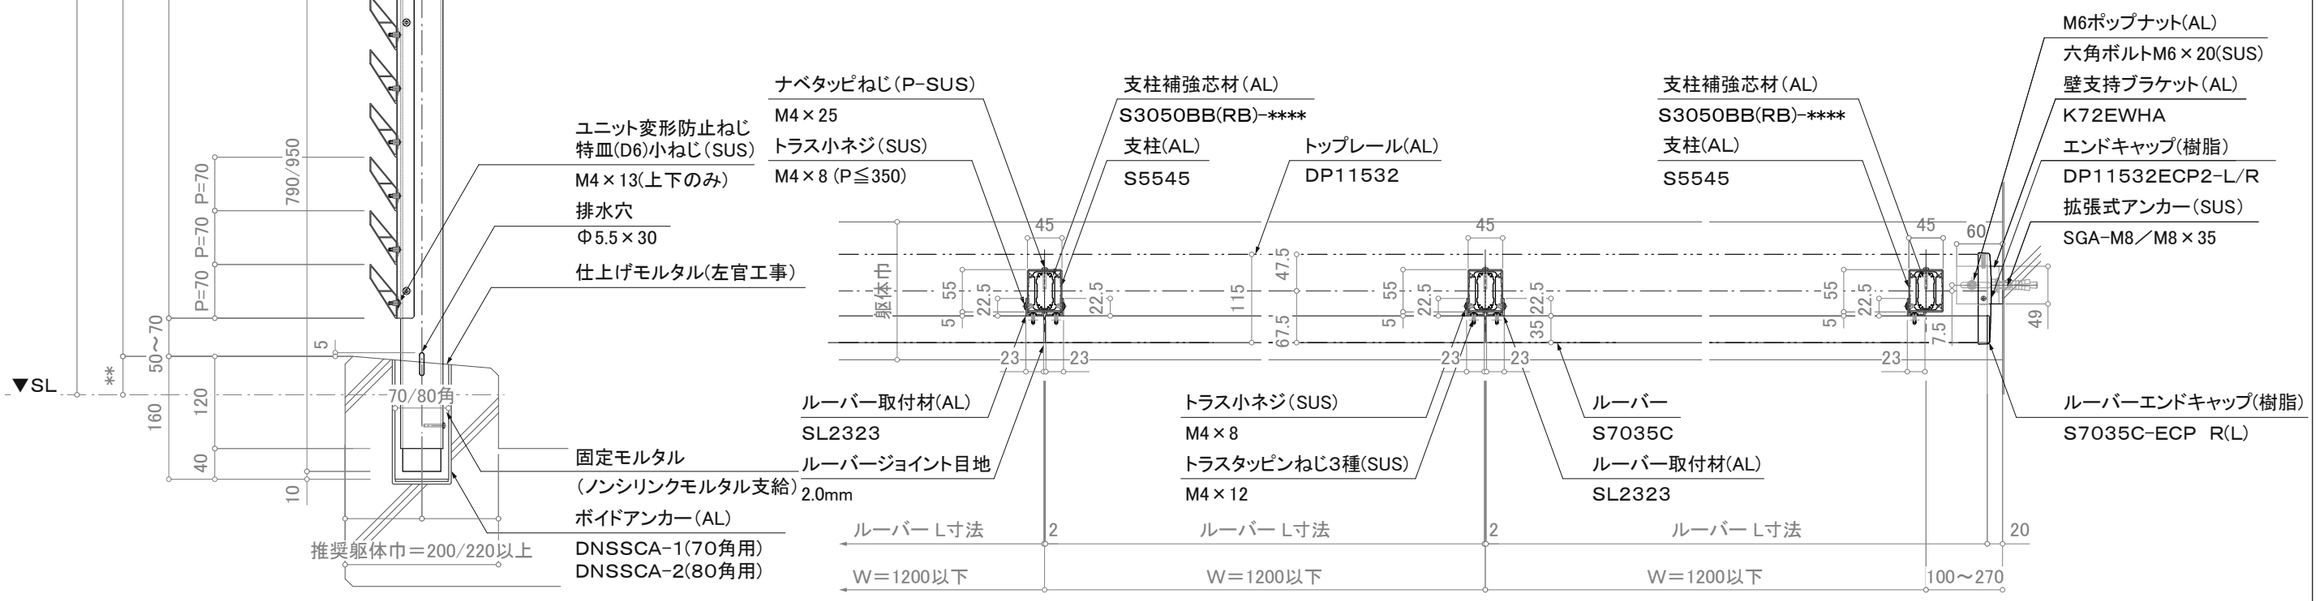

※注意;支柱ピッチは水平荷重強度により異なります。

※壁支持ブラケットはオプションです。

平面詳細図

訂正

設計 殿	受領欄	年 月 日	工事名	株式会社サンレール	営業 担当 / 設計 担当 作図 / 作成日 / 訂正日 / 図番
施工 殿	受領欄	年 月 日	名称 アルミ手摺 断面詳細図 菱形ルーバー／SL-HB7035-DP11532-B		縮尺 (A3)=1/8、1/25

制定日:2006.12.07　改定日: 2010.6.22