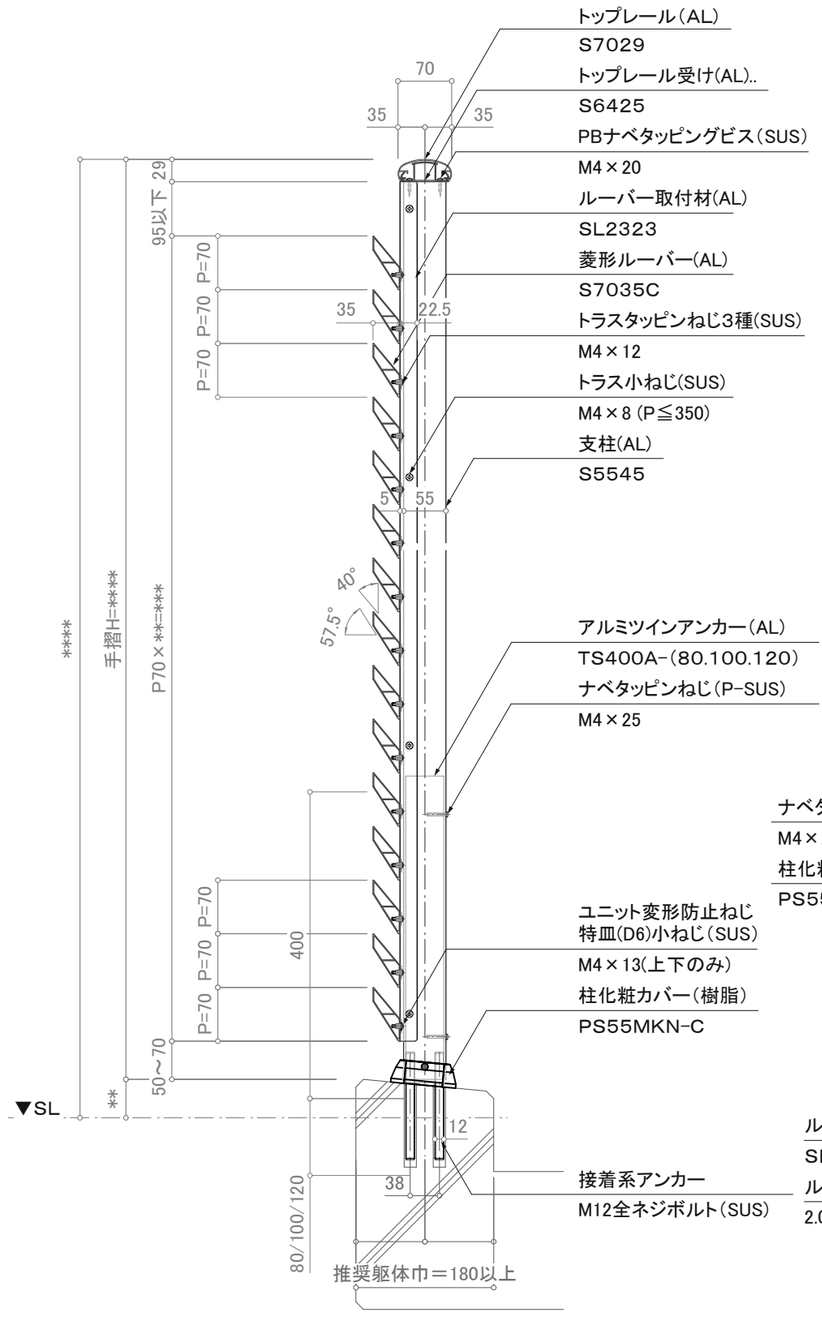


注意事項；躯体巾180未満は80mmアンカーは使用不可。

## 断面図

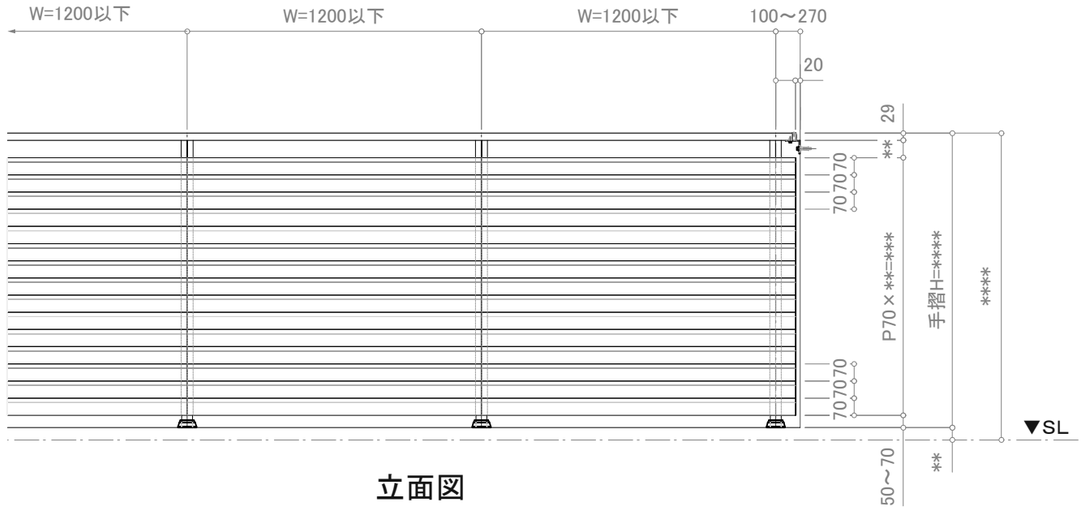


## 立面図

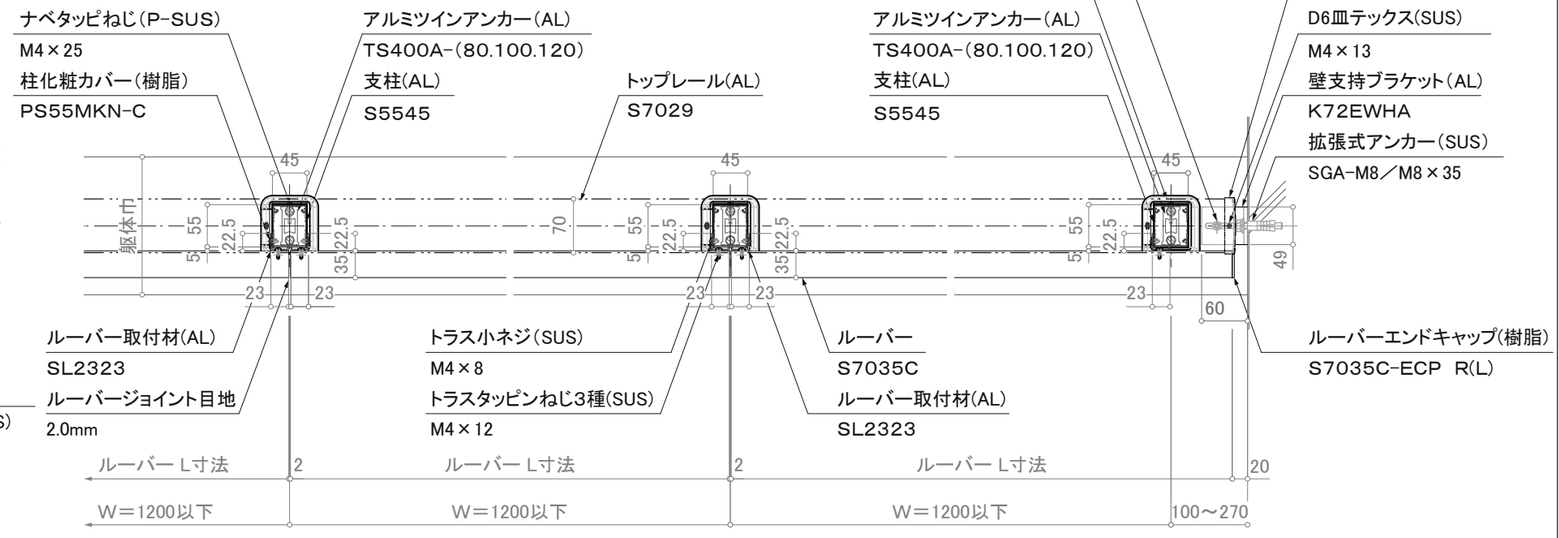


※注意；支柱ピッチは水平荷重強度により異なります。

※壁支持ブラケットはオプションです。

## 平面詳細図

訂正

| | | | | | | | | | | | |
|---|---|---|---|---|---|---|---|---|---|---|---|
| △ | | 設計 殿 | 受領欄 | 年 月 日 | 工事名 | 株式会社サンレール | 営業 担当 | 設計 担当 | 設計 作図 | 作成日 | 図番 |
| △ | | | | | | | | | | 訂正日 | |
| △ | | 施工 殿 | 受領欄 | 年 月 日 | 名称 アルミ手摺 断面詳細図<br>菱形ルーバー／SL-HB7035-S7029-T | | | | | 縮尺 | (A3)=1/8、1/25 |

制定日：2006.12.07　　改定日：2010.6.22