

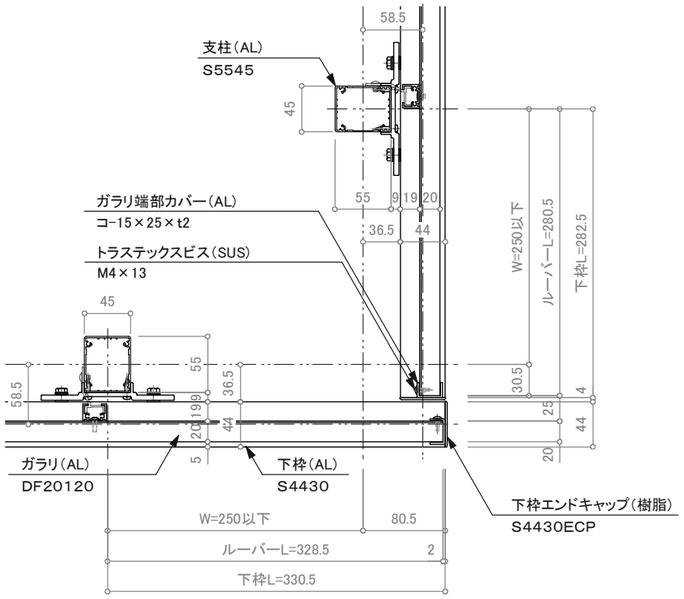



出隅コーナー　平面詳細図　S=1/6

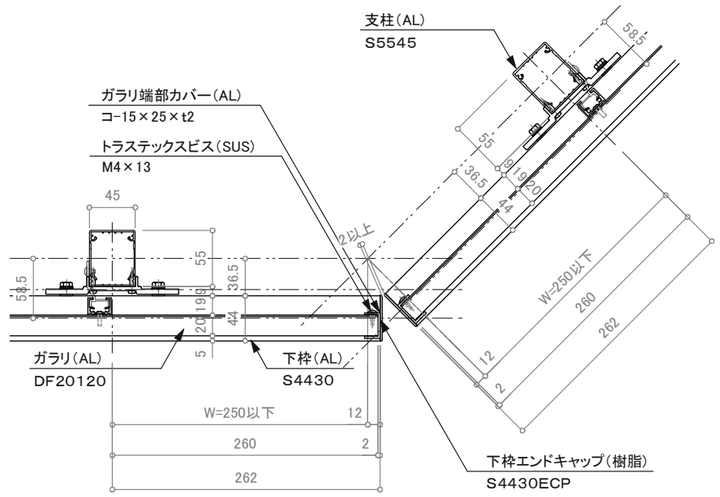

出隅135度コーナー平面詳細図　S=1/6

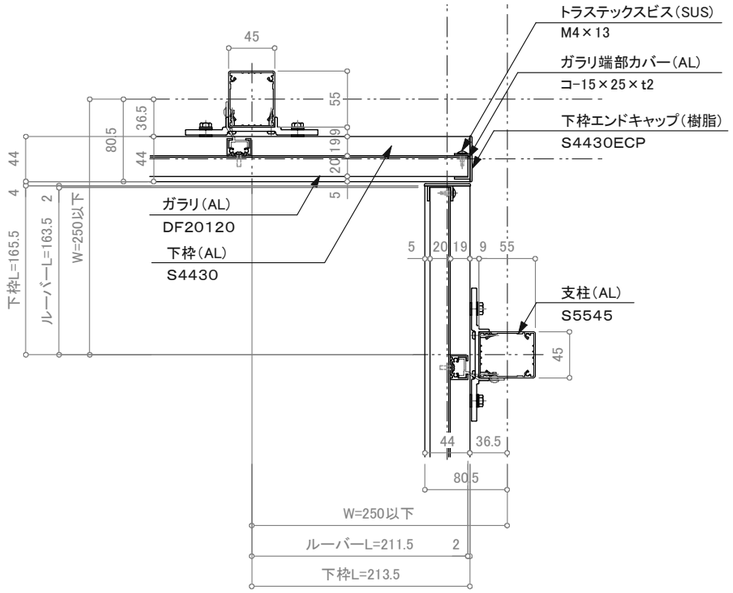

入隅コーナー　平面詳細図　S=1/6

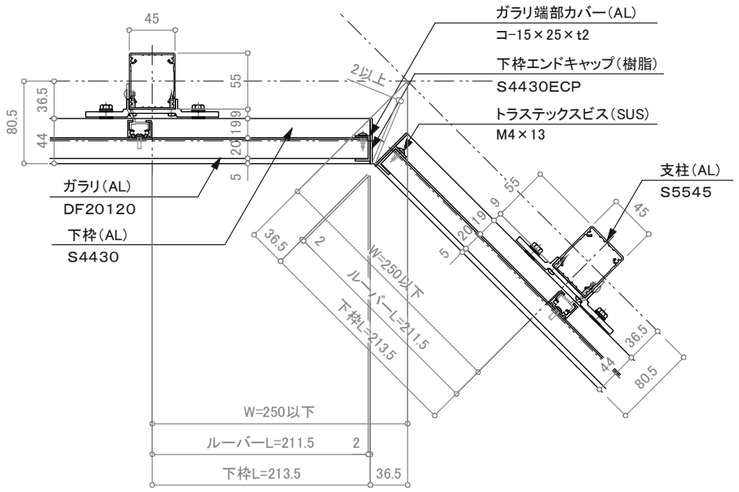

入隅135度コーナー平面詳細図　S=1/6

訂正

設計 殿	受領欄	年　月　日	工事名	株式会社サンレール	営業	設計	作成日	図番
					担当	担当　作図	訂正日	
施工 殿	受領欄	年　月　日	名称　ルーバー手摺（ウェーブブラインド） コーナー部　基本断面図				縮尺	

制定日：2006.12.07　　改定日：2010.6.22