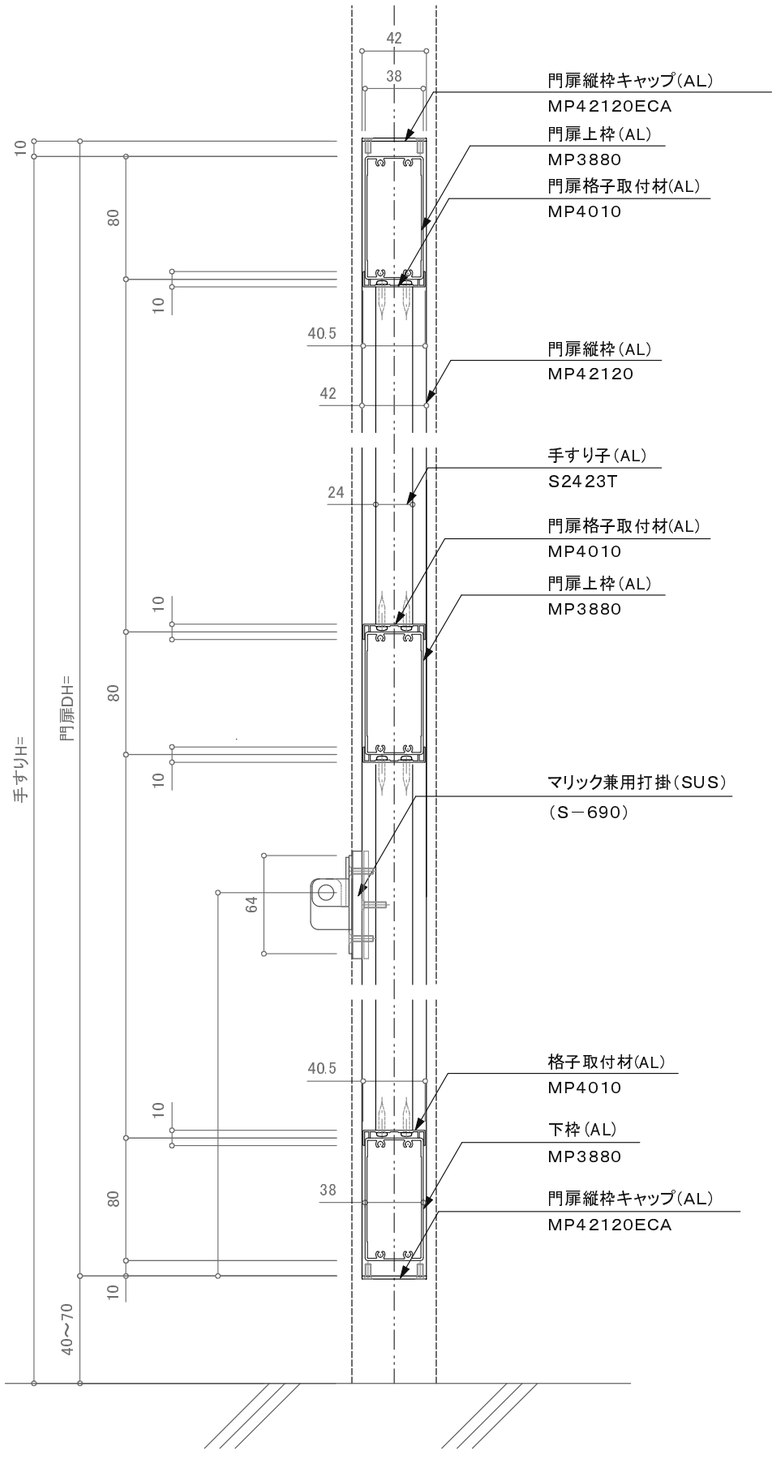

断面図

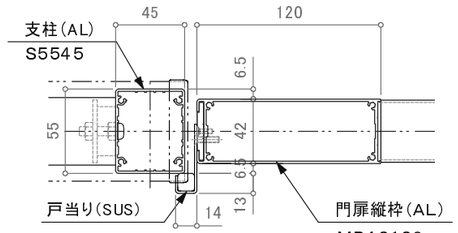

戸当り部 詳細図

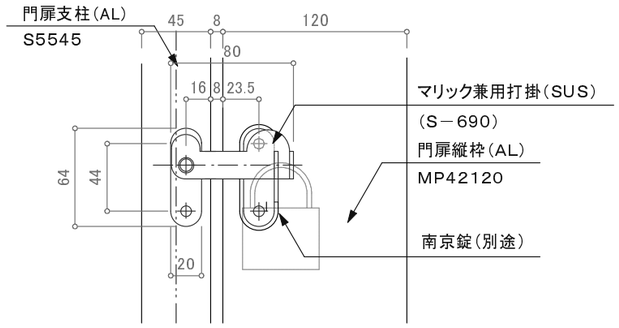

掛け金部立面図

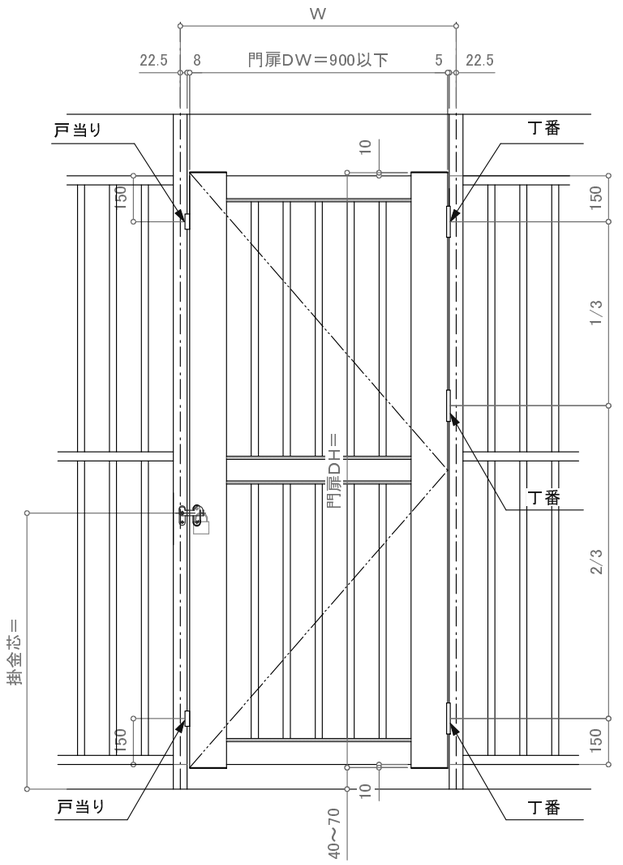

立面図

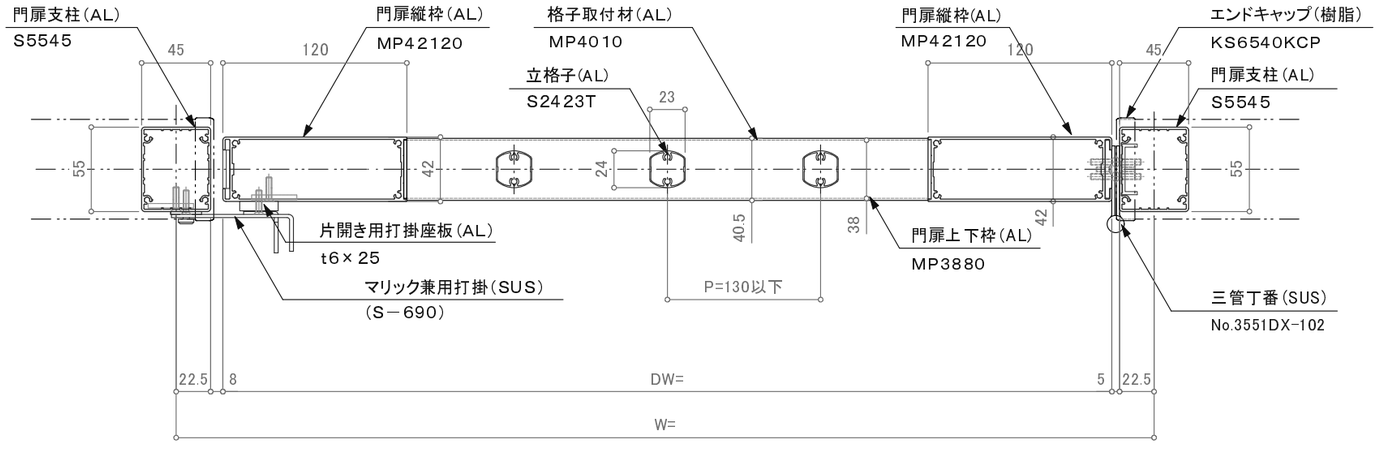

平面詳細図

訂正

	設計 殿	受領欄	年 月 日	工事名	株式会社サンレール	営業	設計		作成日		図番
	施工 殿	受領欄	年 月 日	名称 侵入防止門扉／立格子タイプ 掛け金錠 断面図		担当	担当	作図	訂正日		
									縮尺		

制定日：2006.12.07　　改定日：2010.6.22